


Escala 1/5000


DETALLES DE PROTECCION

<p>ANCLAJE PARA CINTURON LINEA DE VIDA</p>	<p>BARANDILLA CON SOPORTE TIPO "SARGENTO" (SOBRE PETO DE CUBIERTAS)</p> <p>SOPORTE TIPO - 1"</p> <p>Nota: En todo el perímetro de la cubierta.</p>	<p>RED DE PROTECCION DE HUECOS</p> <p>GUARDA - CABOS ENGANCHE DE RED</p> <p>ANCLAJE PARA REDES INCORPORAR AL FORJADO AL RECORRER EL PERIMETRO</p>
<p>PROTECCIONES INDIVIDUALES (CASCO DE SEGURIDAD)</p>	<p>PROTECCIONES INDIVIDUALES (BOTAS DE SEGURIDAD REFUERZOS -)</p> <p>PUNTERA</p> <p>Puntera de seguridad</p>	<p>VALLA MÓVIL DE PROTECCIÓN Y PROHIBICIÓN DE PASO</p> <p>182</p> <p>258</p> <p>154</p> <p>LEYENDA DE SEÑALIZACIONES</p> <ul style="list-style-type: none"> (S) OBLIGATORIO EL USO DE CASCO (A) PROHIBIDA LA ENTRADA A TODA PERSONA AJENA A LA OBRA (B) CARTEL DE OBRA

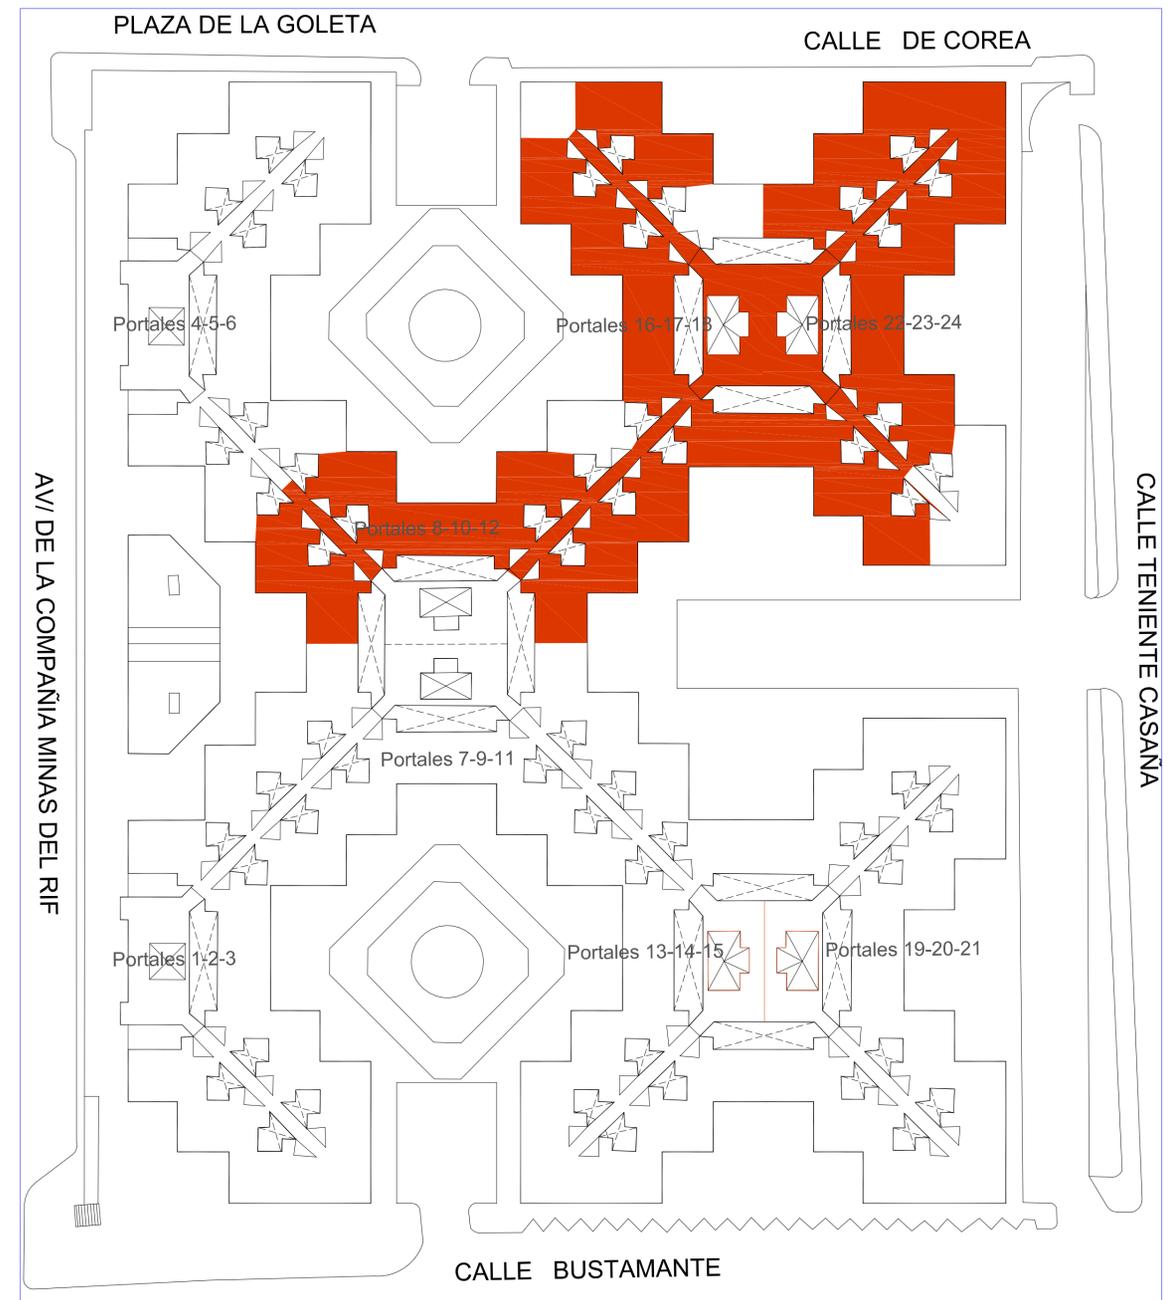

PLANTA DE ZONA DE ACTUACIONES Escala 1/500

SEÑALIZACION DE PROTECCIONES

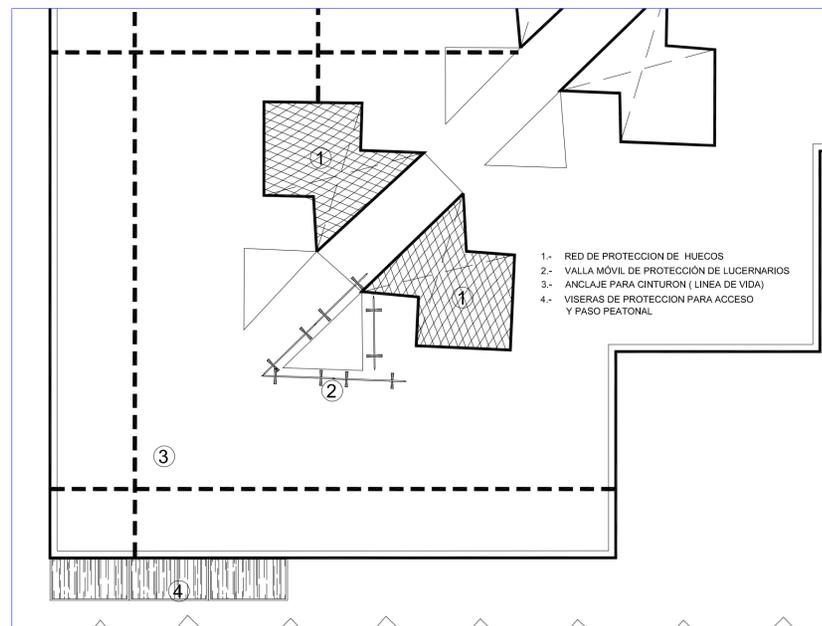

TODOS LOS ELEMENTOS DE SEGURIDAD INDICADOS PARA ZONAS SINGULARES SE REPETIRAN EN EL CONJUNTO DE LAS OBRAS

CIUDAD AUTONOMA DE MELILLA
EMVISMESA
EMPRESA MUNICIPAL DE LA VIVIENDA Y SUELO DE MELILLA

EXPEDIENTE DE REPARACION DE CUBIERTAS EN URBANIZACION MINAS DEL RIF. MELILLA

PLANO: SEGURIDAD Y SALUD: ITINERARIO A CENTRO DE ASISTENCIA, EMPLAZAMIENTO Y DETALLES

ARQUITECTO: JUAN JUDELL CARBALLA
ESCALA: VARIAS
FECHA: JULIO 2018
REF:
OBSERV:
SUSTITUYE:

PLANO Nº 2