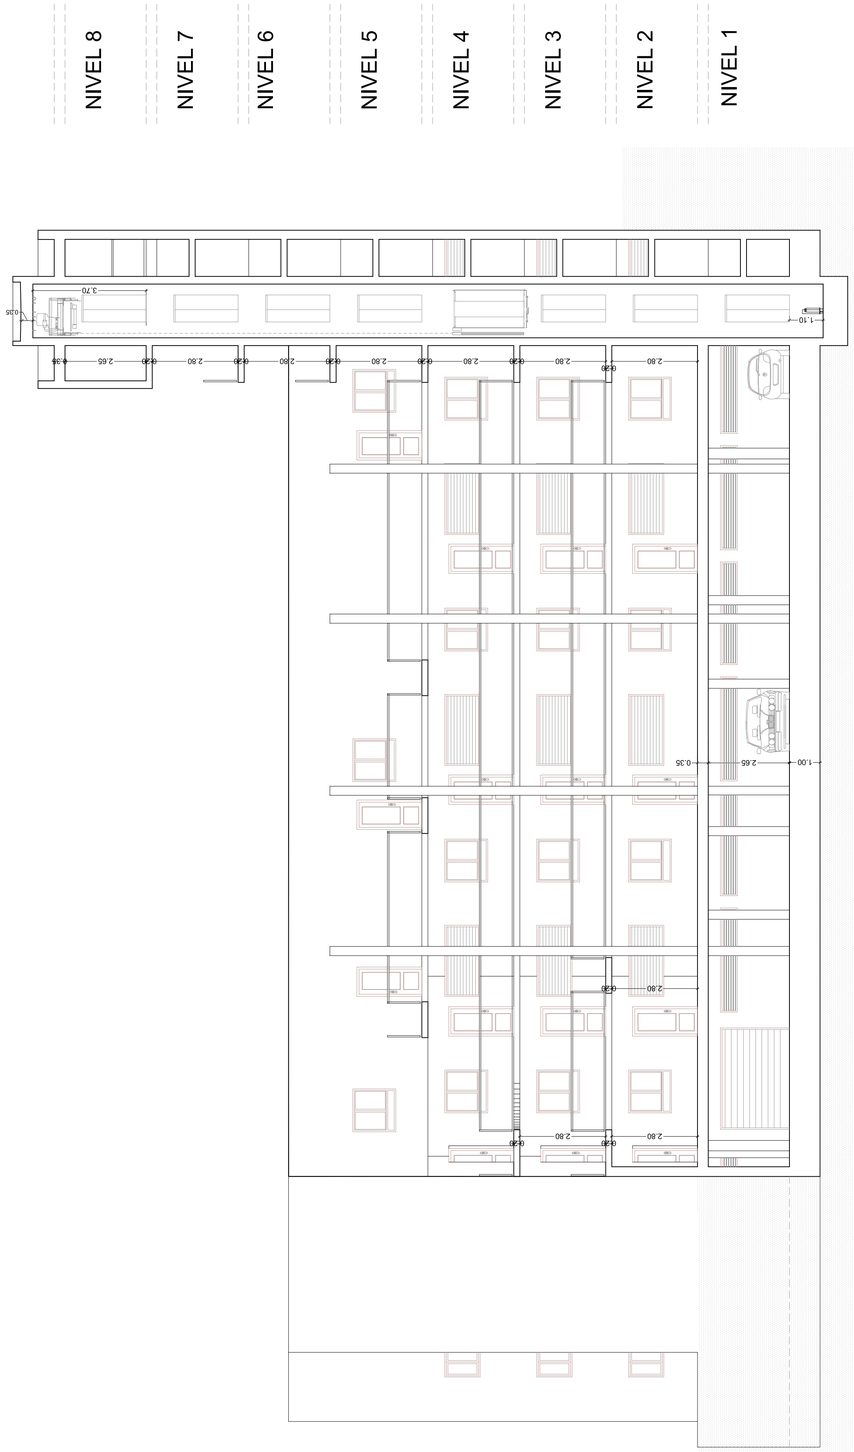

ALZADO SECCION E-E'

M E M O R I A D E C A R P I N T E R I A

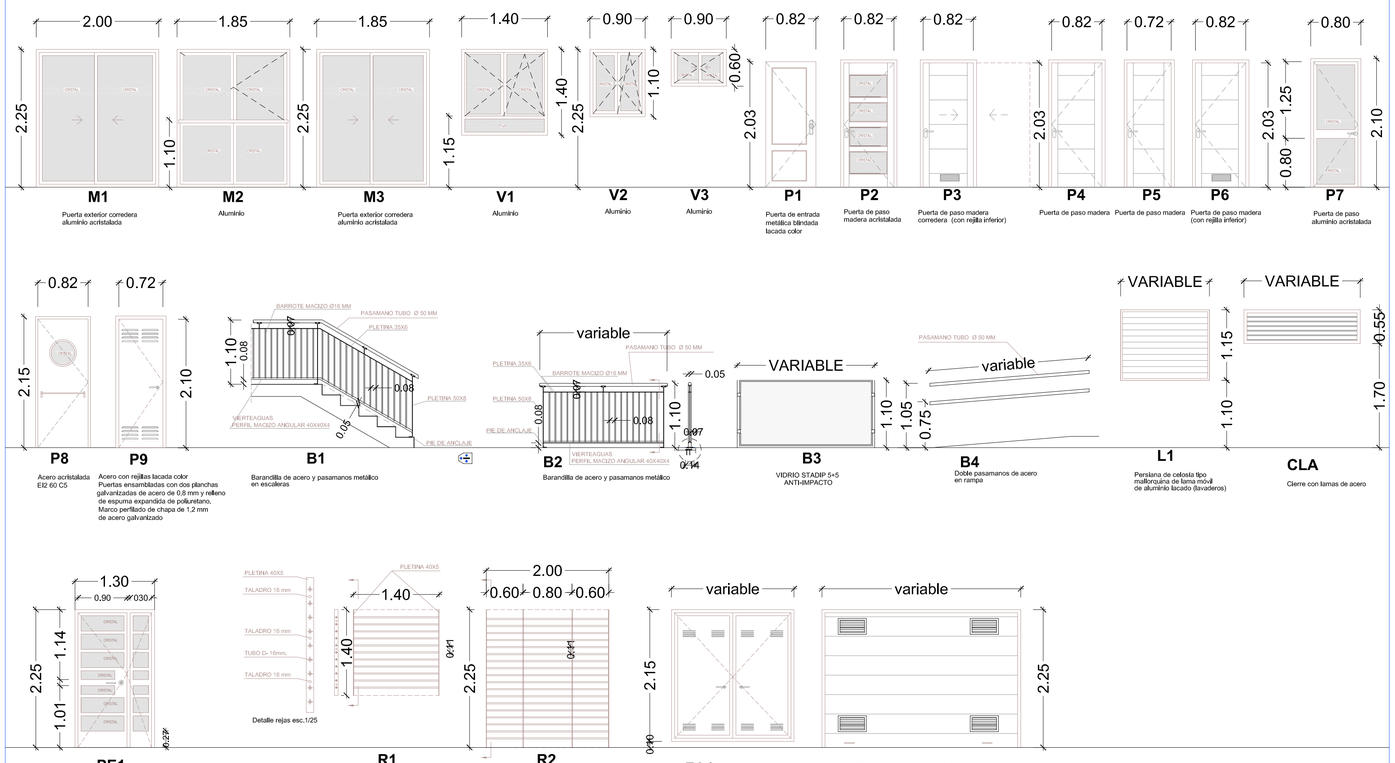

E:1/50

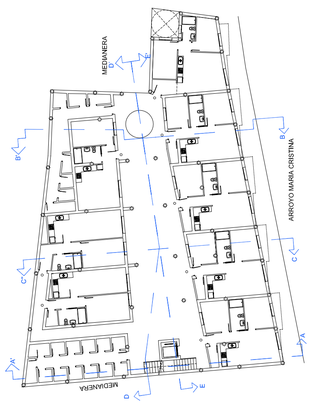

CIUDAD AUTONOMA DE MELILLA
EMVISMESA
EMPRESA MUNICIPAL DE LA VIVIENDA Y SUELO DE MELILLA

P.09

PROYECTO BASICO DE 39 VIVIENDAS DE PROTECCION OFICIAL GARAJES Y TRASTEROS EN C/ ARROYO MONTE DE MARIA CRISTINA Y CRTA. POLVORIN.MELILLA

PLANO: SECCION -3 Y MEMORIA DE CARPINTERIA

Juan Judel Carballa
Arquitecto

E:1/100
Enero 2024

A1- 1/100