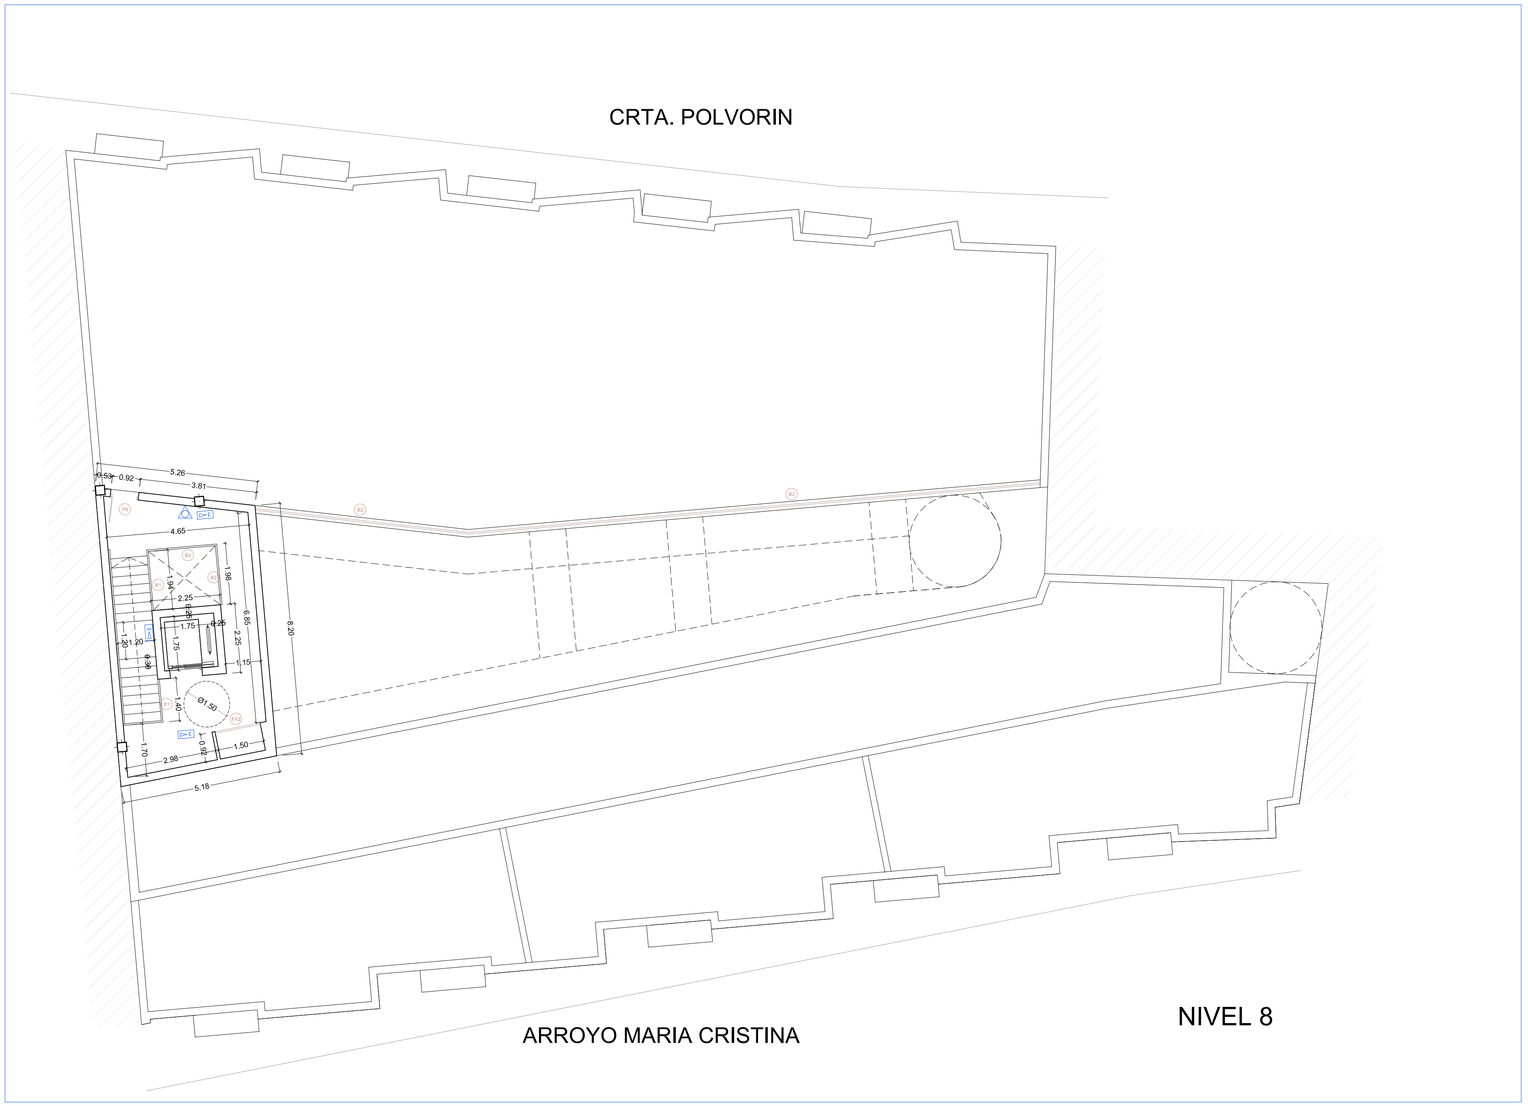

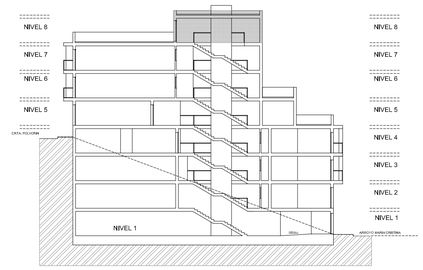

LEYENDA DE CONTRAINCENDIOS

SALIDA	LUZ DE SALIDA DE EMERGENCIA
	LUZ DE EMERGENCIA
	EXTINTOR DE POLVO ABC
	EXTINTOR PORTATIL 21A-113B
	SIRENA CONTRAINCENDIOS
	PULSADOR ALARMA CONTRAINCENDIOS
	DETECTOR DE HUMOS
BIE	BOCA DE INCENDIO EQUIPADA

CIUDAD AUTONOMA DE MELILLA
EMVISMESA
EMPRESA MUNICIPAL DE LA VIVIENDA Y SUELO DE MELILLA

P.13

PROYECTO BASICO DE 39 VIVIENDAS DE PROTECCION OFICIAL GARAJES Y TRASTEROS EN C/ ARROYO MONTE DE MARIA CRISTINA Y CRTA. POLVORIN.MELILLA

PLANO:
PLANTA DE COTAS, ESPECIFICACIONES Y CONTRAINCENDIOS: NIVEL 8

E:1/100

Juan Judel Carballa
Arquitecto

Enero 2024

A1- 1/100