



Calle Alférez Roldan Gonzalez

PLANTA ENTREPLANTA

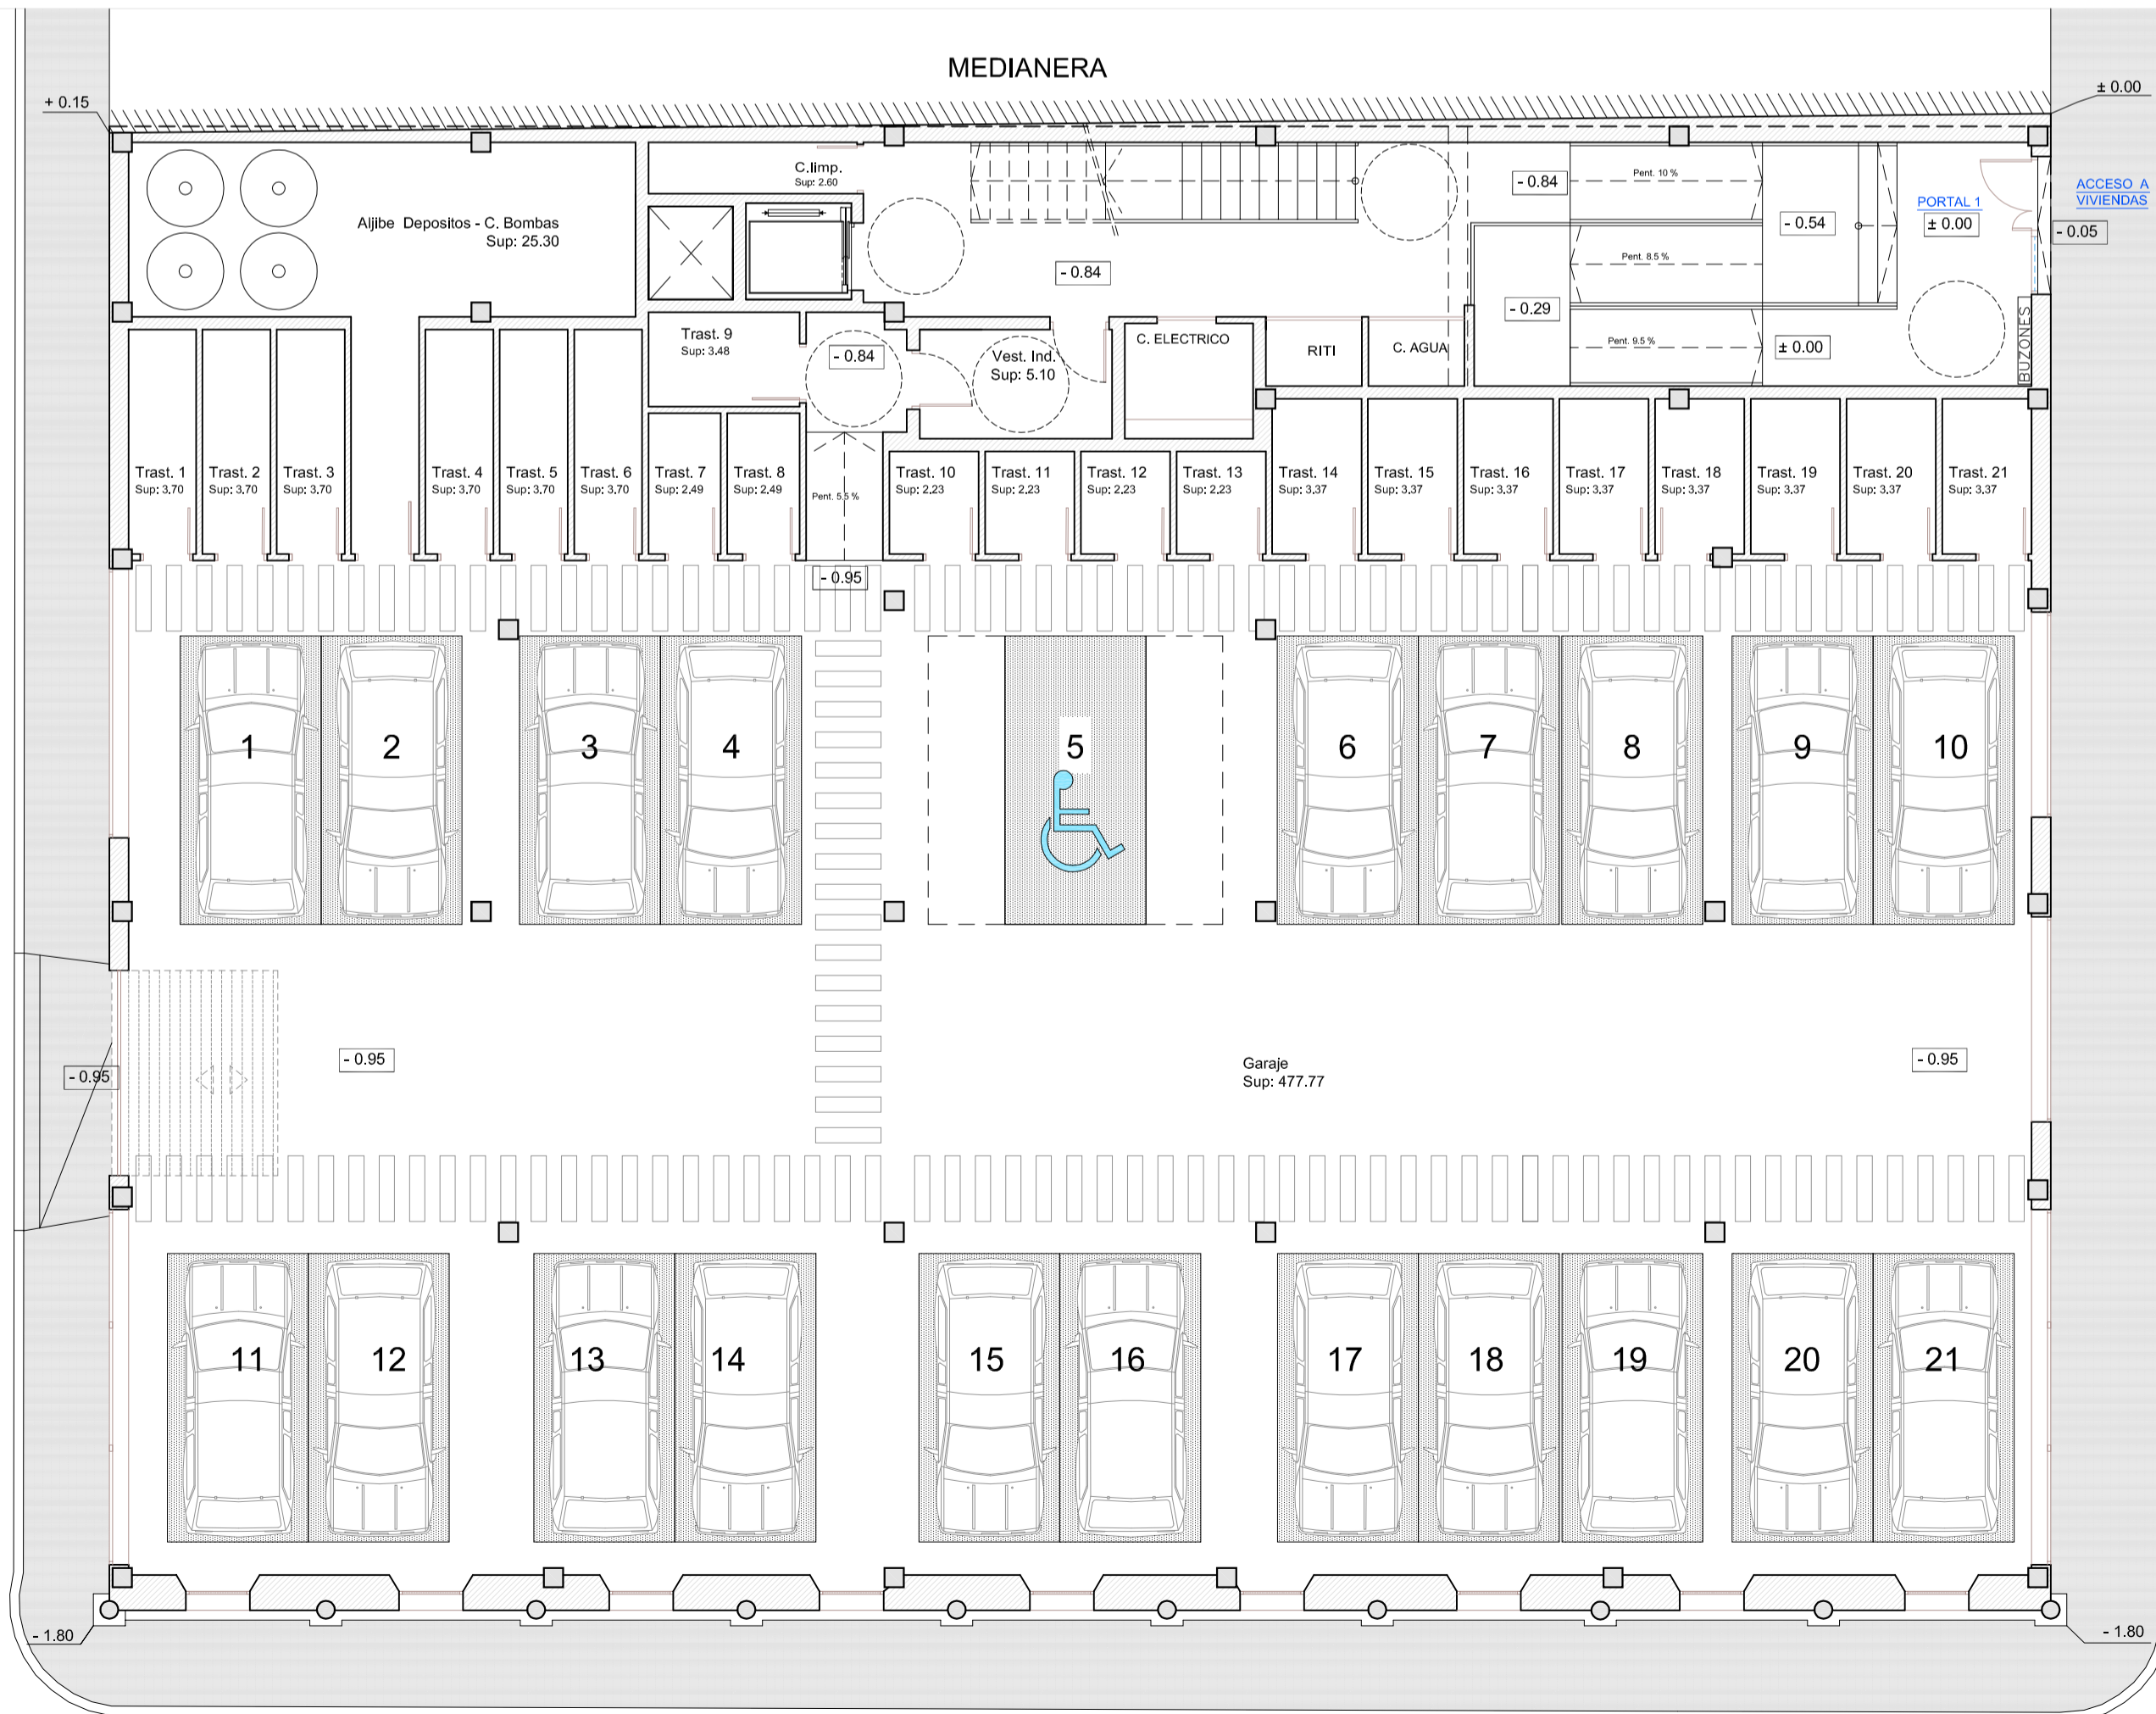

Calle Alférez Roldan Gonzalez

PLANTA BAJA

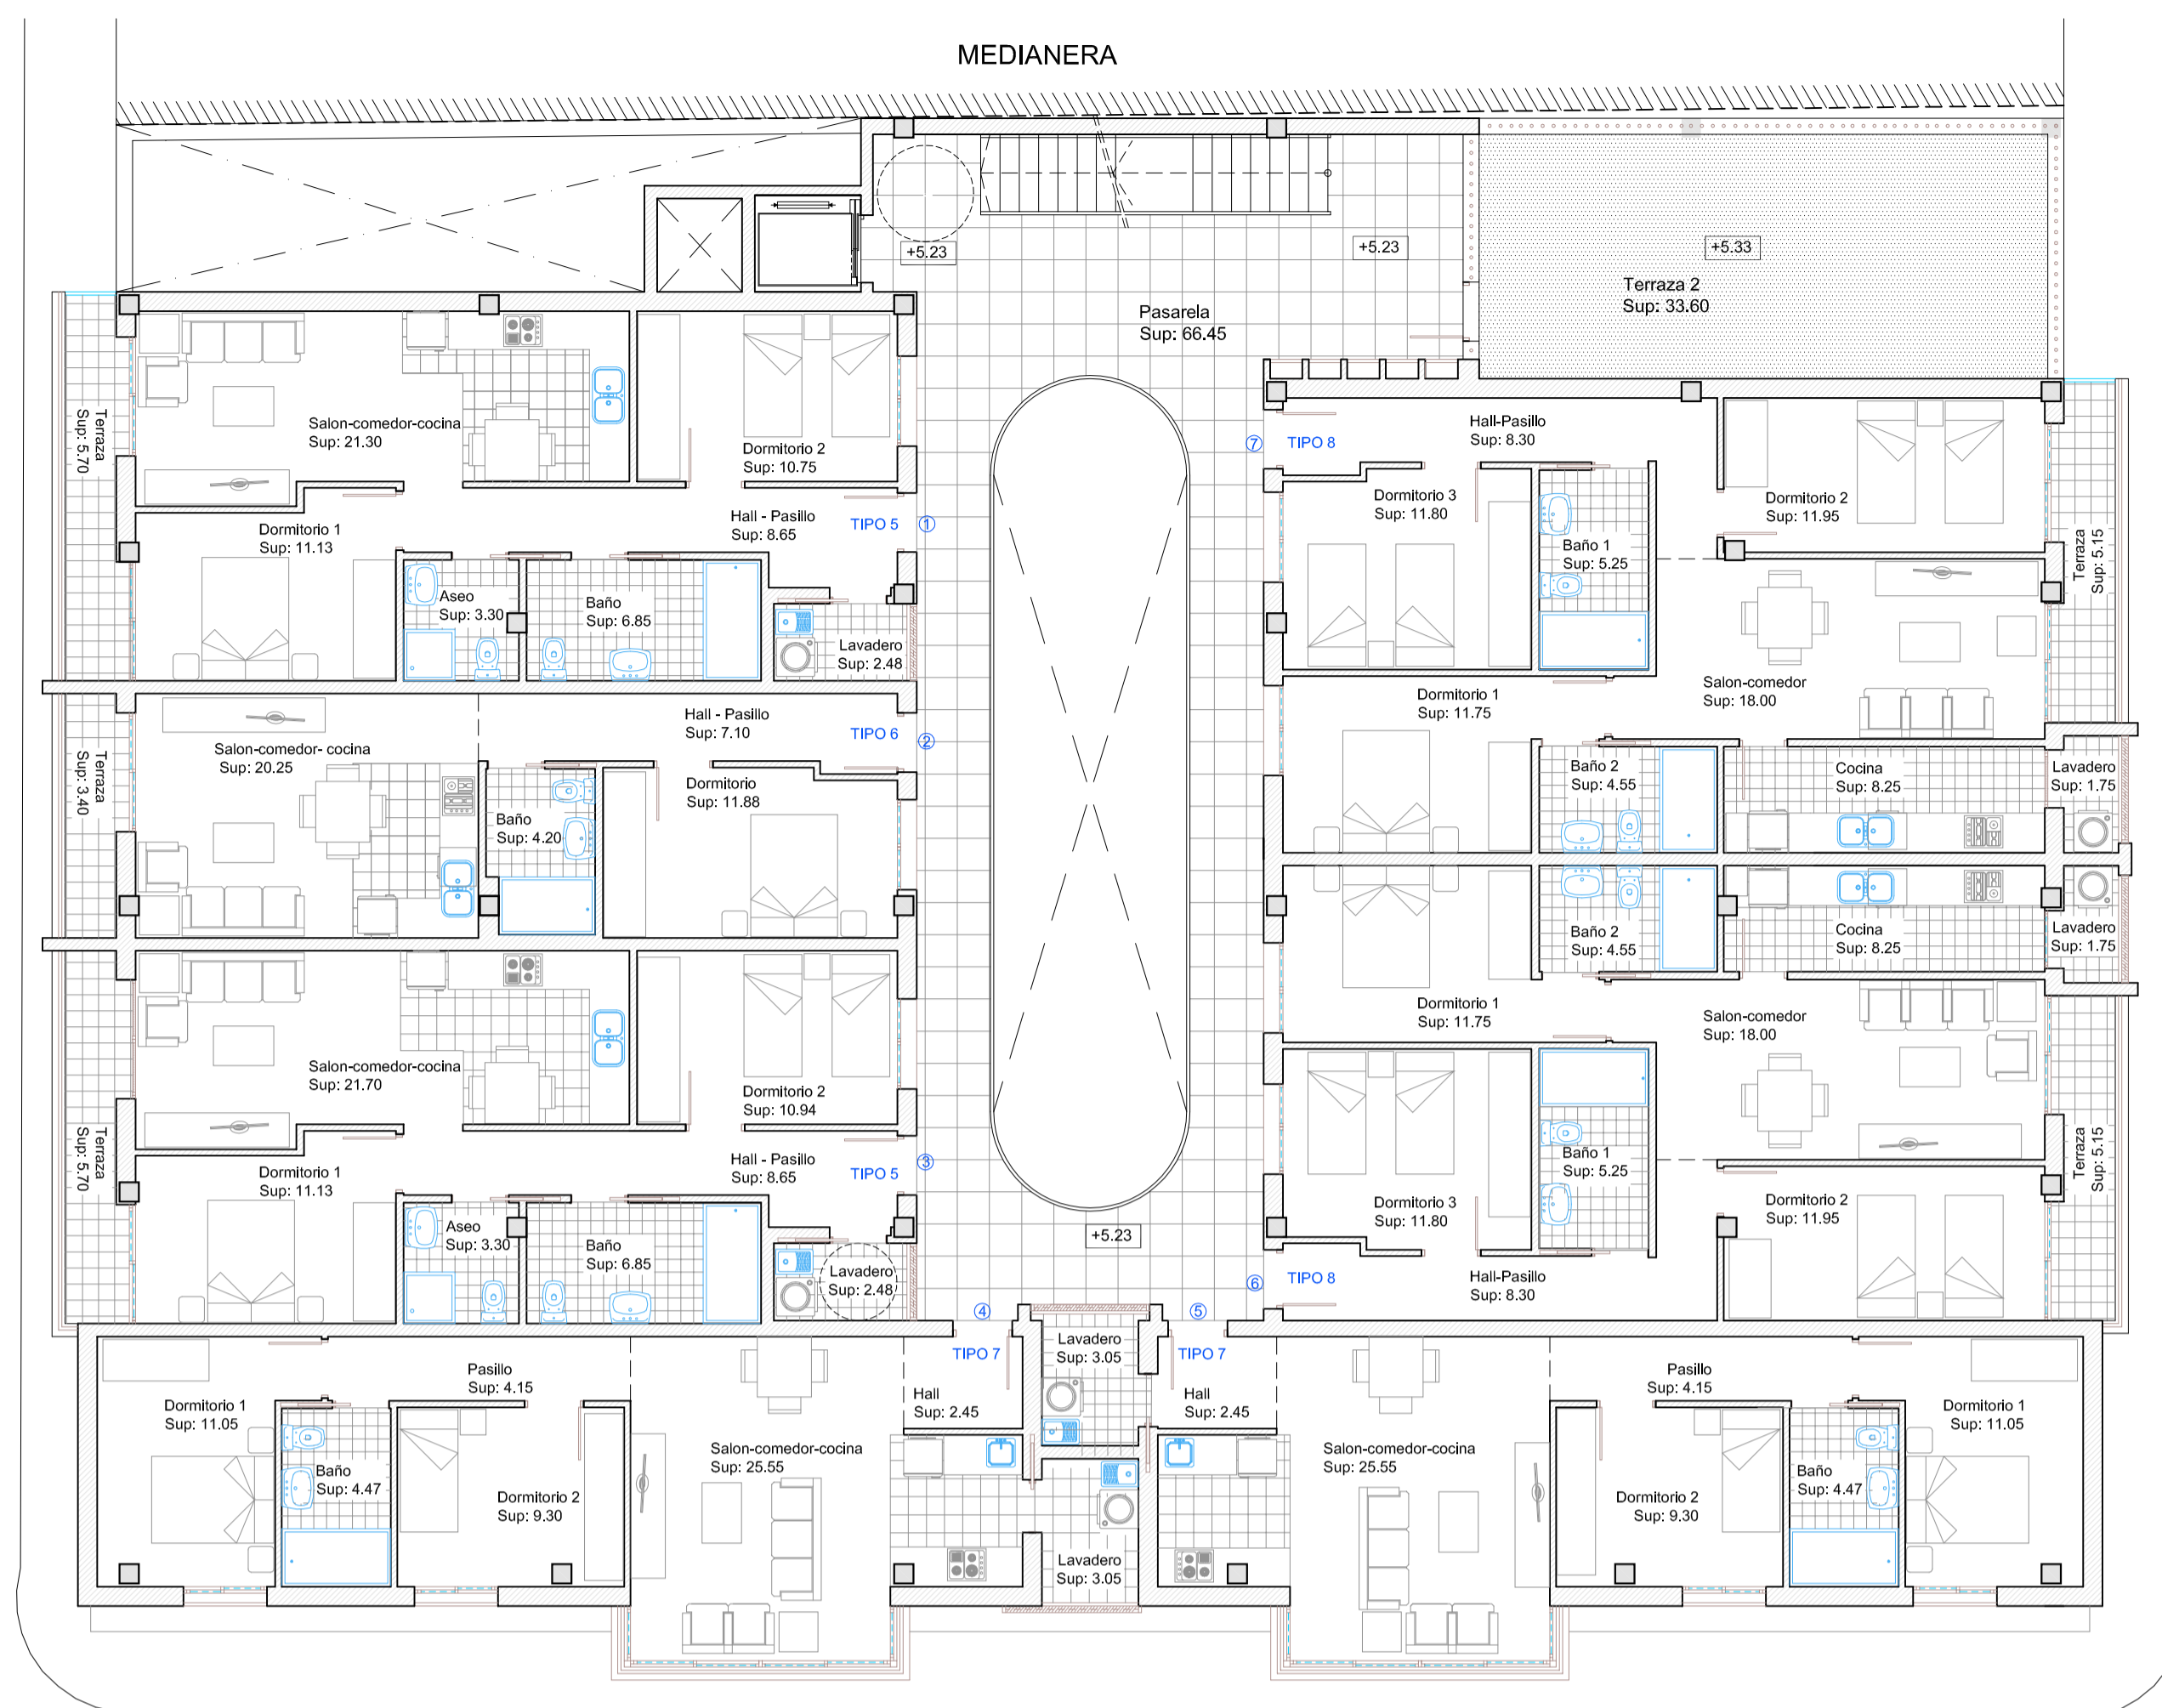

Calle Alférez Roldan Gonzalez

PLANTA 1ª

CUADROS SUPERFICIES DE VIVIENDAS

	Su	Su VPO	Sc		Su	Su VPO	Sc		Su	Su VPO	Sc
- VIVIENDA TIPO-1 (Viviendas -1)											
Hall-Pasillo	8,65	8,65	m²								
Salón-comedor	16,30	16,30	m²								
Cocina	5,00	5,00	m²								
Dormitorio-1	11,13	11,13	m²								
Dormitorio-2	10,75	10,75	m²								
Baño	6,85	6,85	m²								
Aseo	3,30	3,30	m²								
Lavadero	2,48	1,24	m²								
TOTAL VIVIENDA TIPO-1	64,46	63,22	75,95 m²								
				Superficie Útil total	64,46						
				Superficie Construida total		75,95	m²				
- VIVIENDA TIPO-2 (Vivienda -2)											
Hall-Pasillo	7,10	7,10	m²								
Salón-comedor	20,25	20,25	m²								
Dormitorio-1	11,88	11,88	m²								
Baño	4,20	4,20	m²								
TOTAL VIVIENDA TIPO-2	43,43	43,43	49,80 m²								
				Superficie Útil total	43,43						
				Superficie Construida total		49,80	m²				
- VIVIENDA TIPO-3 (Viviendas -4 y 5)											
Hall-Recibidor	2,45	2,45	m²								
Salón-comedor	21,00	21,00	m²								
Dormitorio-1	11,20	11,20	m²								
Baño	8,30	8,30	m²								
Lavadero	4,70	4,70	m²								
TOTAL VIVIENDA TIPO-3	50,80	49,23	65,47 m²								
				Superficie Útil total	50,80						
				Superficie Construida total		65,47	m²				
- VIVIENDA TIPO-4 (Viviendas -6 y 7)											
Hall-Recibidor	8,30	8,30	m²								
Salón-comedor	18,00	18,00	m²								
Cocina	8,25	8,25	m²								
Dormitorio-1	11,75	11,75	m²								
Dormitorio-2	11,95	11,95	m²								
Dormitorio-3	11,80	11,80	m²								
Baño-1	5,25	5,25	m²								
Baño-2	4,55	4,55	m²								
Lavadero	0,00	0,00	m²								
TOTAL VIVIENDA TIPO-4	79,85	79,85	91,80 m²								
				Superficie Útil total	79,85						
				Superficie Construida total		91,80	m²				
- VIVIENDA TIPO-5 (Viviendas -1 y 3)											
Hall-Pasillo	8,65	8,65	m²								
Salón-comedor	21,30	21,30	m²								
Dormitorio-1	11,13	11,13	m²								
Dormitorio-2	10,75	10,75	m²								
Baño	6,85	6,85	m²								
Aseo	3,30	3,30	m²								
Lavadero	2,48	1,24	m²								
TOTAL VIVIENDA TIPO-5	64,46	63,22	75,95 m²								
				Superficie Útil total	64,46						
				Superficie Construida total		75,95	m²				
- VIVIENDA TIPO-6 (Vivienda -2)											
Hall-Pasillo	7,10	7,10	m²								
Salón-comedor-cocina	20,25	20,25	m²								
Dormitorio-1	11,88	11,88	m²								
Baño	4,20	4,20	m²								
Terraza (Computa 50.00%)	1,70	1,70	m²								
TOTAL VIVIENDA TIPO-6	45,13	45,13	53,70 m²								
				Superficie Útil total	45,13						
				Superficie Construida total		53,70	m²				
- VIVIENDA TIPO-7 (Viviendas -4 y 5)											
Hall-Recibidor	2,45	2,45	m²								
Salón-comedor-cocina	25,55	25,55	m²								
Dormitorio-1	11,06	11,06	m²								
Dormitorio-2	9,30	9,30	m²								
Baño	4,47	4,47	m²								
Lavadero	3,05	1,53	m²								
TOTAL VIVIENDA TIPO-7	55,87	54,35	73,40 m²								
				Superficie Útil total	55,87						
				Superficie Construida total		73,40	m²				
- VIVIENDA TIPO-8 (Viviendas -6 y 7)											
Hall-Pasillo	8,30	8,30	m²								
Salón-comedor	18,00	18,00	m²								
Cocina	8,25	8,25	m²								
Dormitorio-1	11,75	11,75	m²								
Dormitorio-2	11,95	11,95	m²								
Dormitorio-3	11,80	11,80	m²								
Baño-1	5,25	5,25	m²								
Baño-2	4,55	4,55	m²								
Lavadero	0,00	0,00	m²								
Terraza (No Computa)				[Sup. útil = 5,15 m²]							
TOTAL VIVIENDA TIPO-8	81,60	80,73	94,74 m²								
				Superficie Útil total	81,60						
				Superficie Construida total		94,74	m²				