



Calle Alferez Roldan Gonzalez

PLANTA ENTREPLANTA

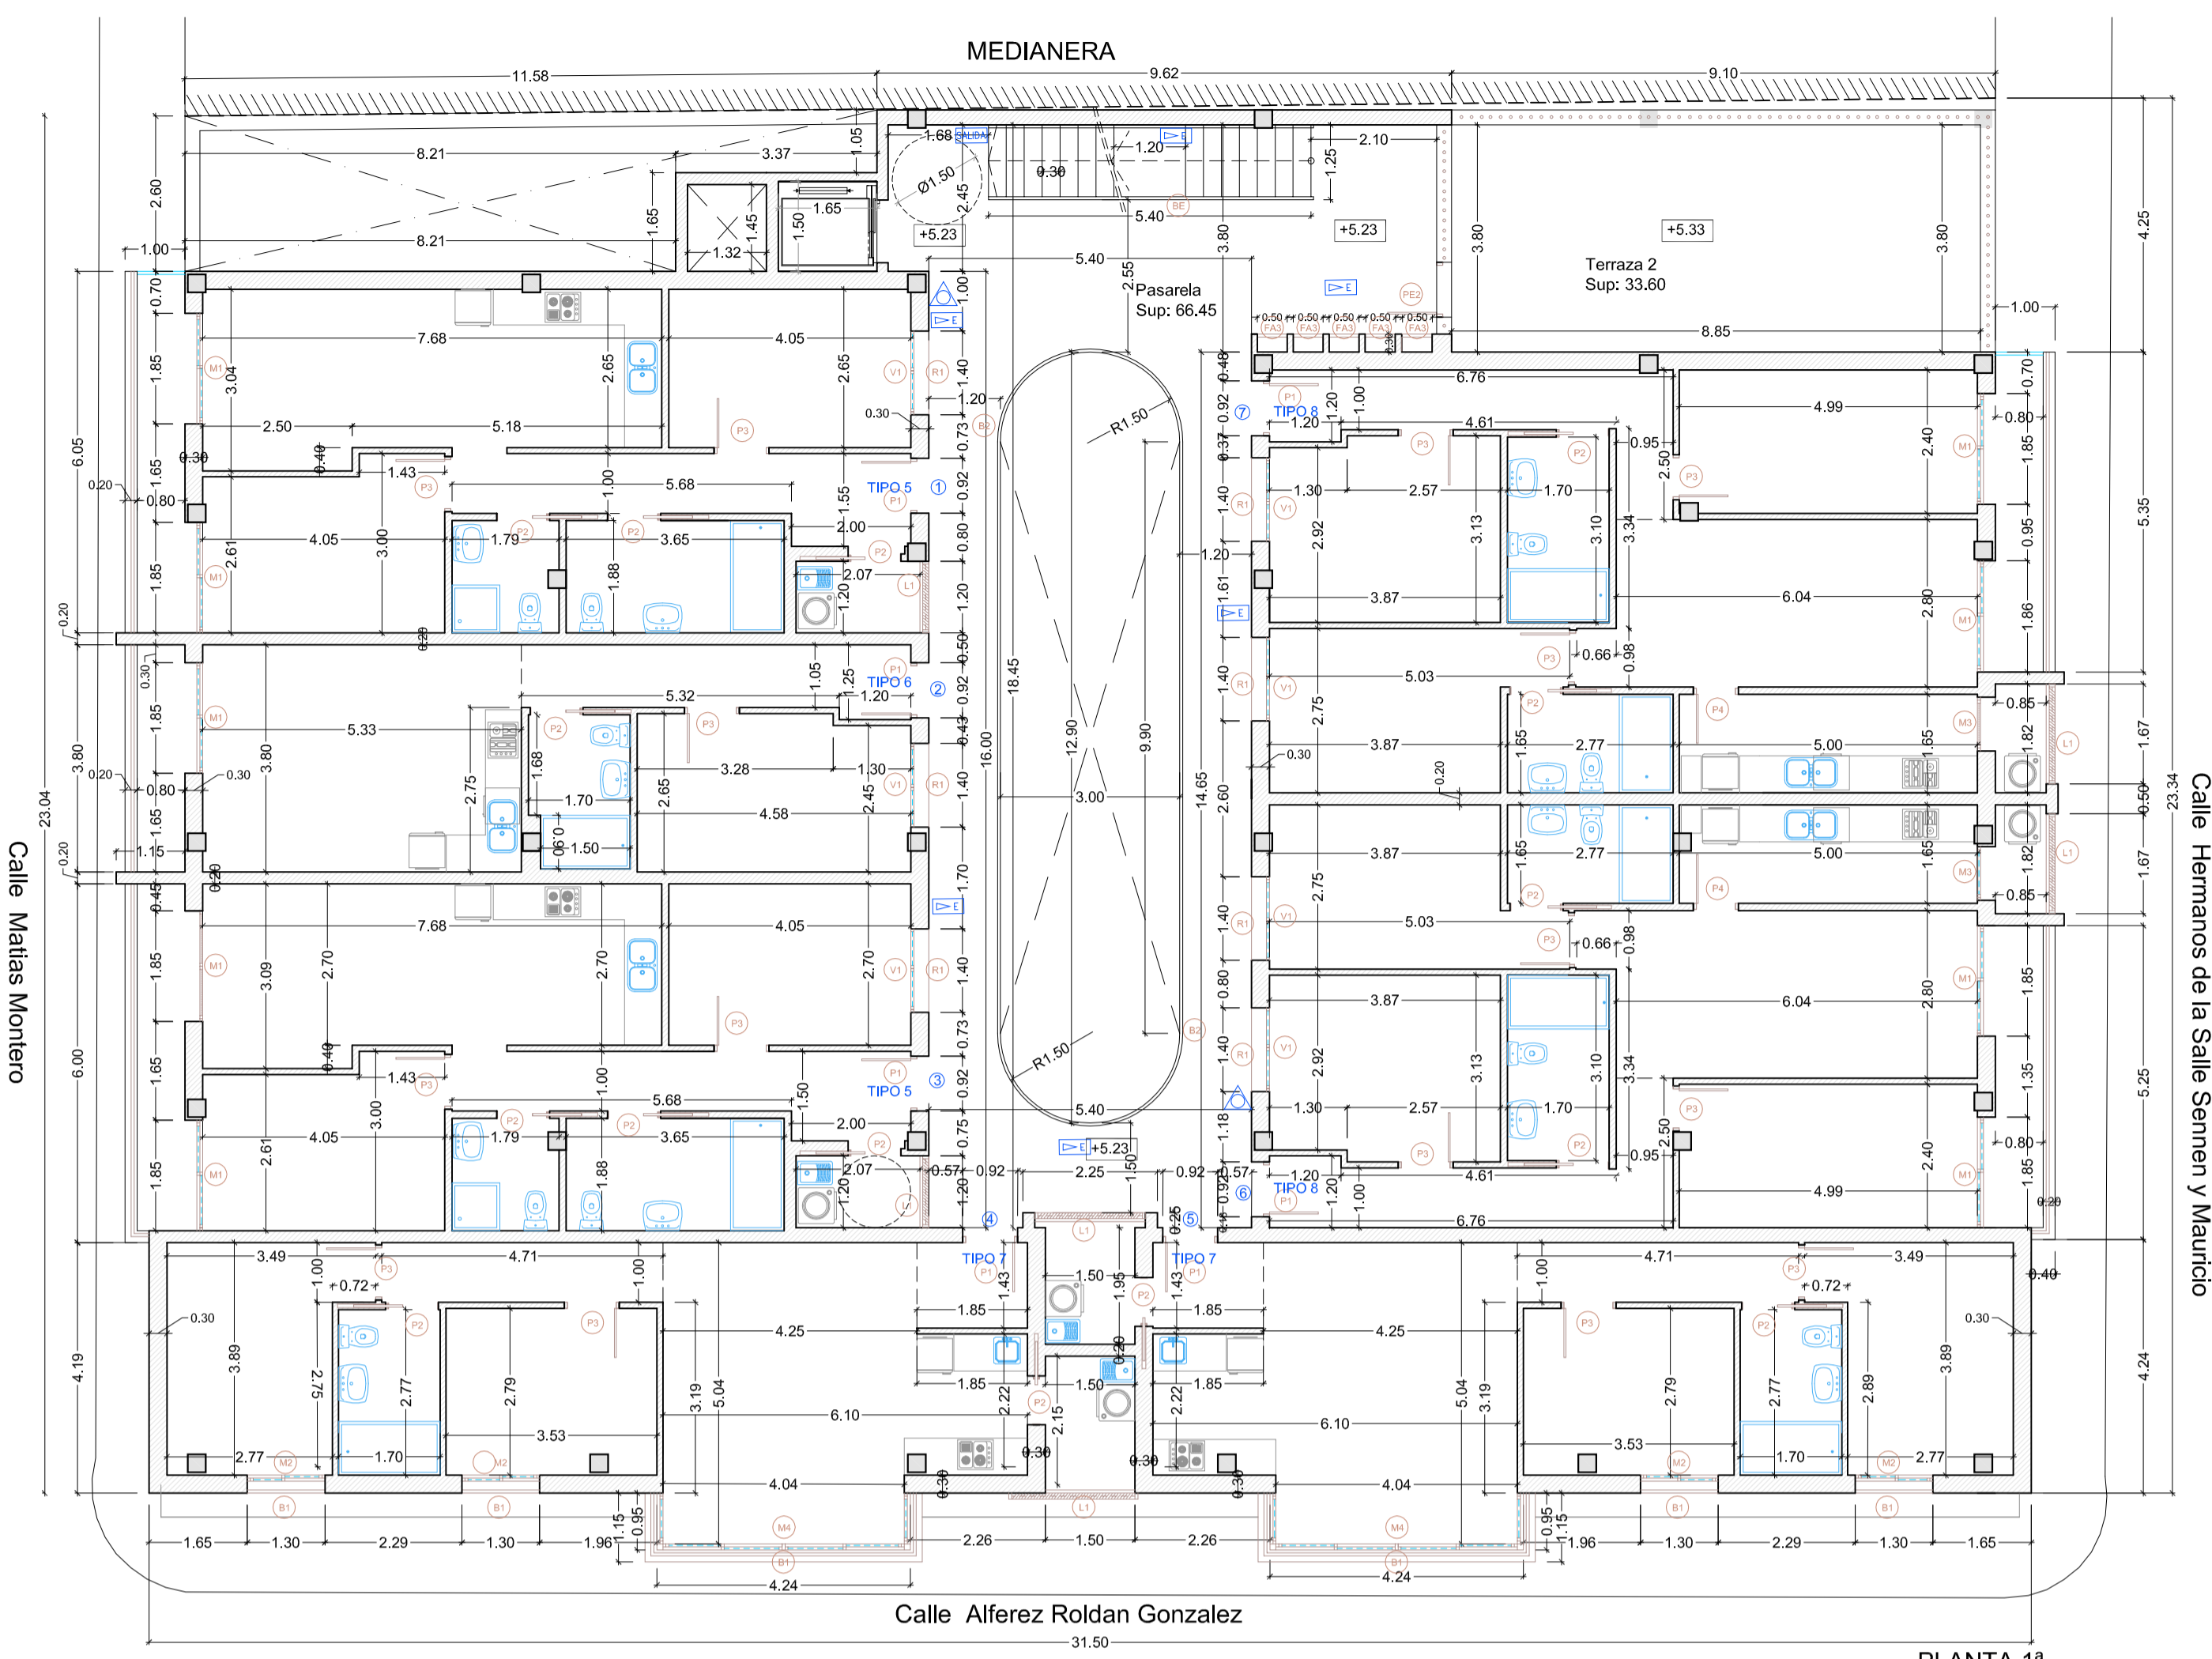

Calle Alferez Roldan Gonzalez

PLANTA 1ª

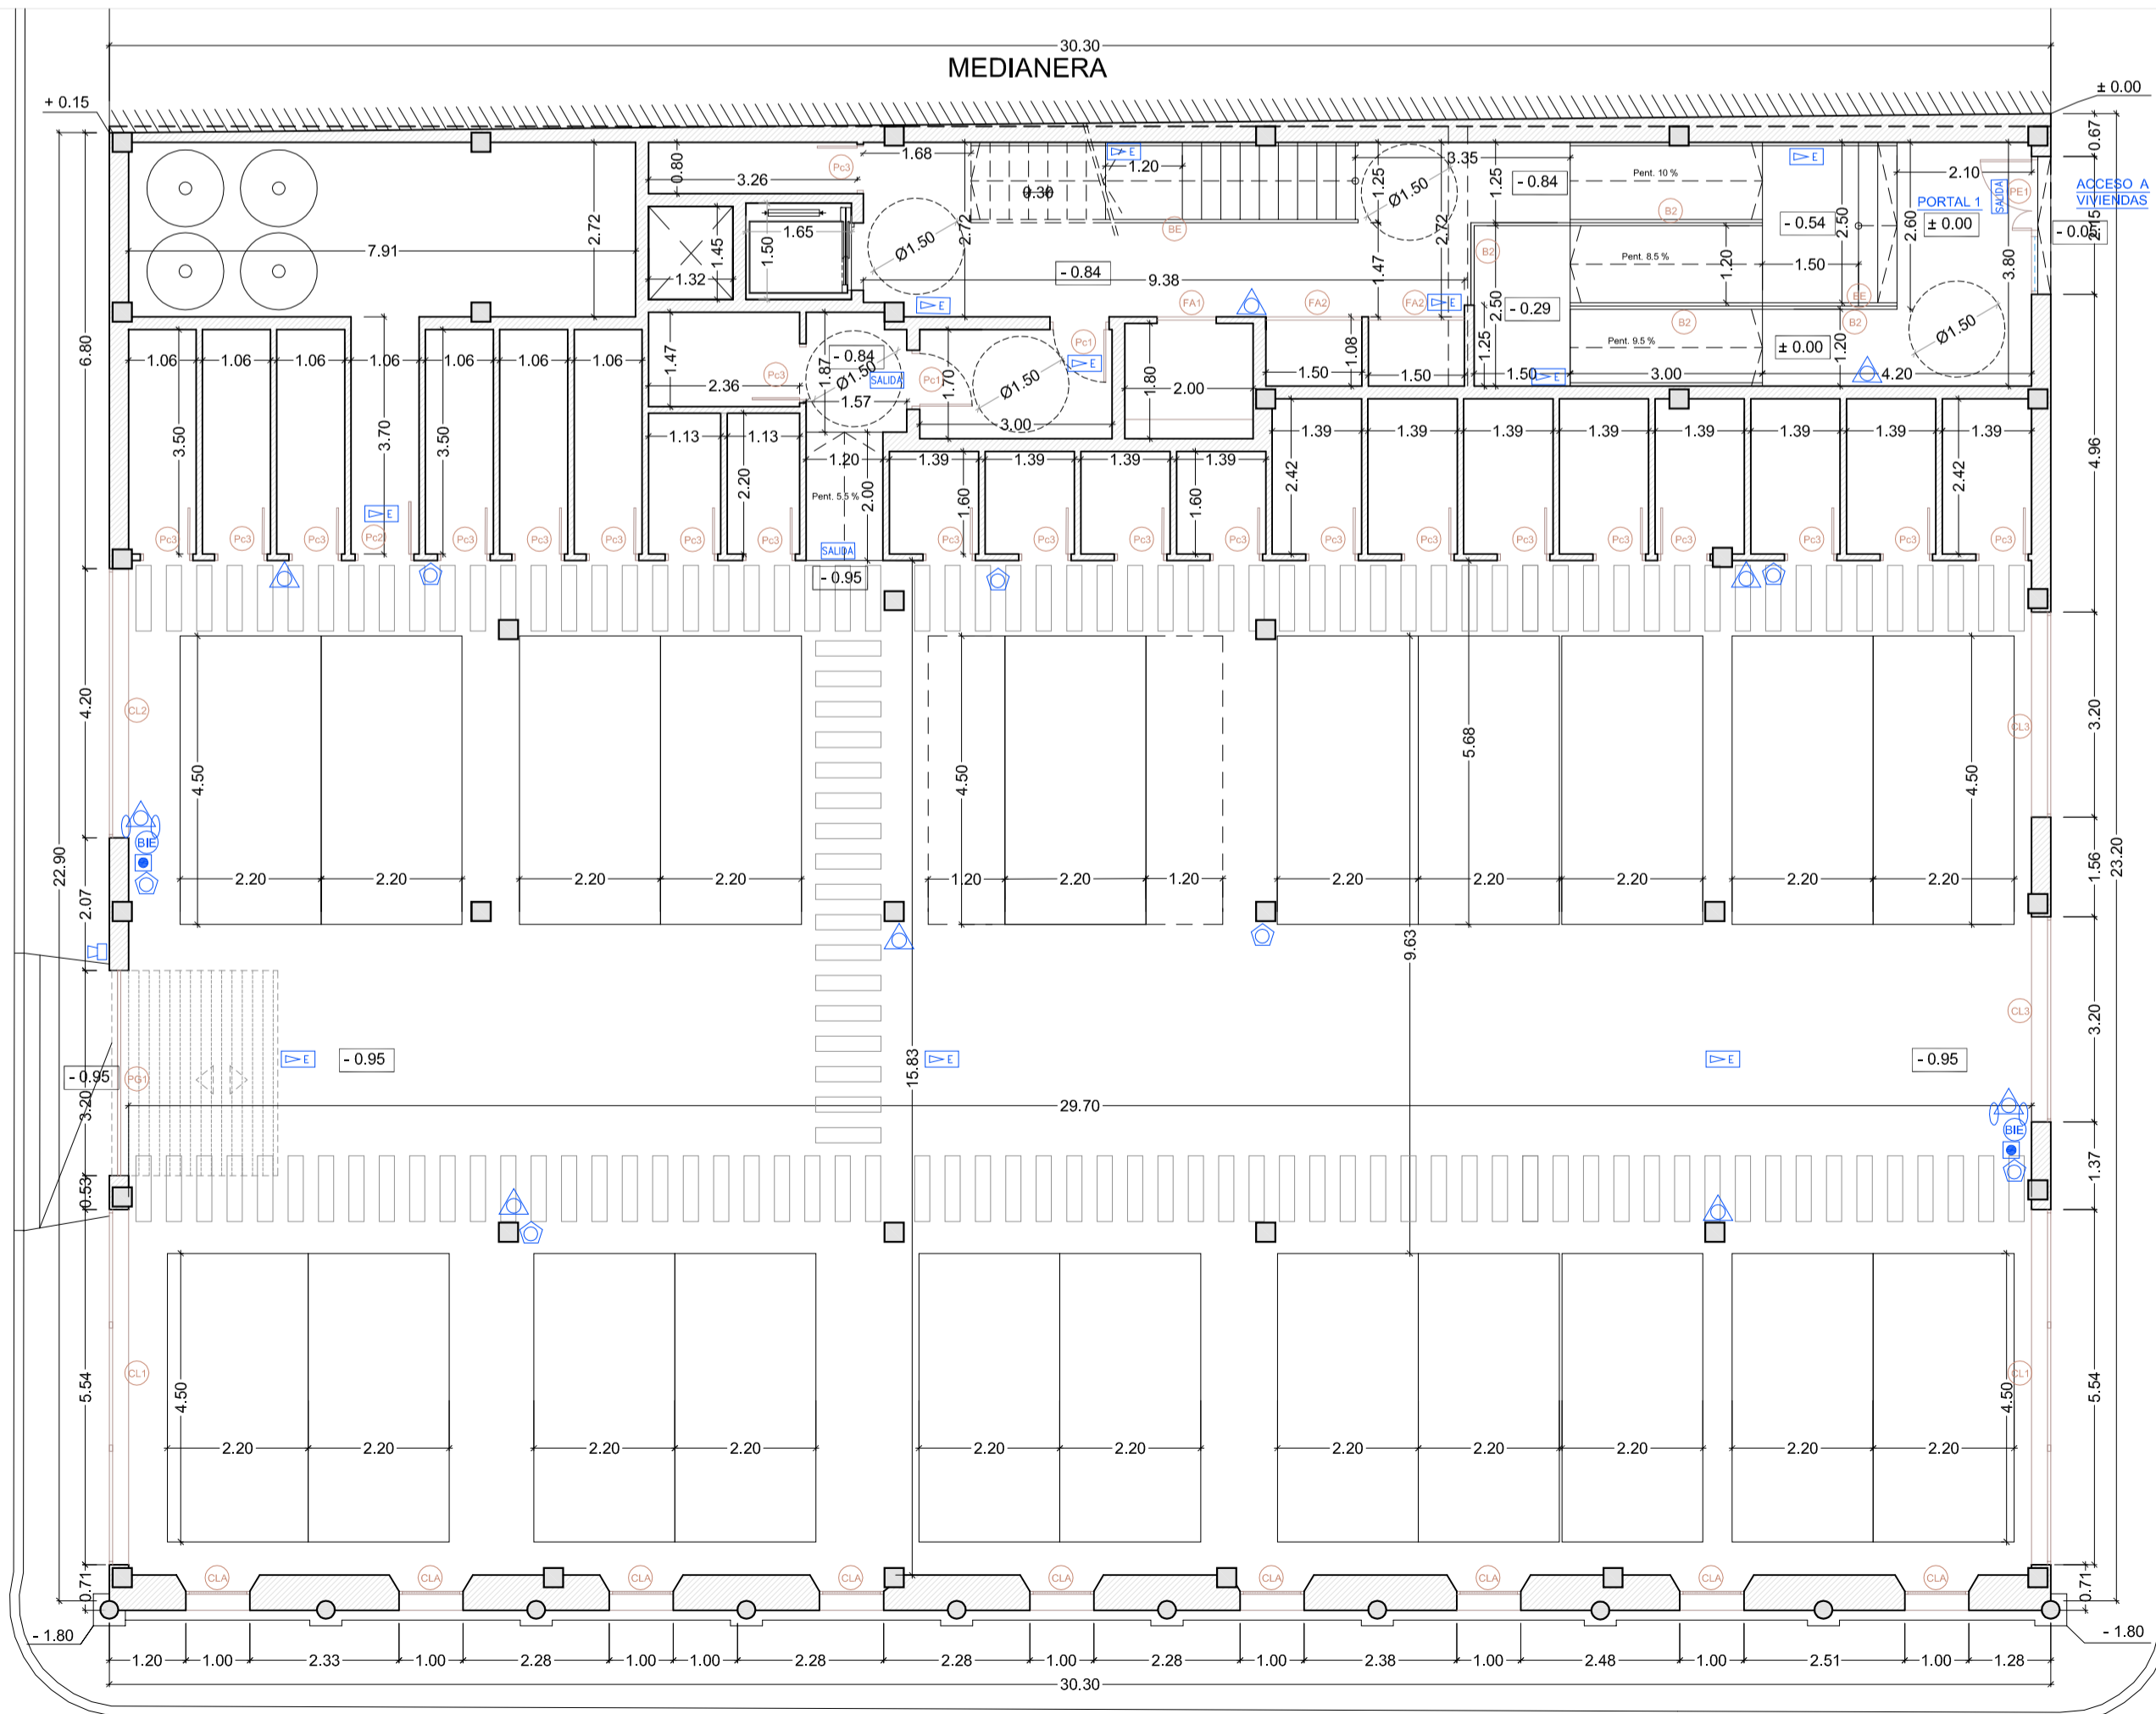

Calle Alferez Roldan Gonzalez

PLANTA BAJA

Calle Hermanos de la Salle Sennen y Mauricio

Calle Hermanos de la Salle Sennen y Mauricio

LEYENDA DE CONTRAINCENDIOS	
	LUZ DE SALIDA DE EMERGENCIA
	LUZ DE EMERGENCIA
	EXTINTOR DE POLVO ABC
	EXTINTOR PORTATIL 21A-113B
	SIRENA CONTRAINCENDIOS
	PULSADOR ALARMA CONTRAINCENDIOS
	DETECTOR DE HUMOS
	BOCA DE INCENDIO EQUIPADA