



PLANTA 2ª

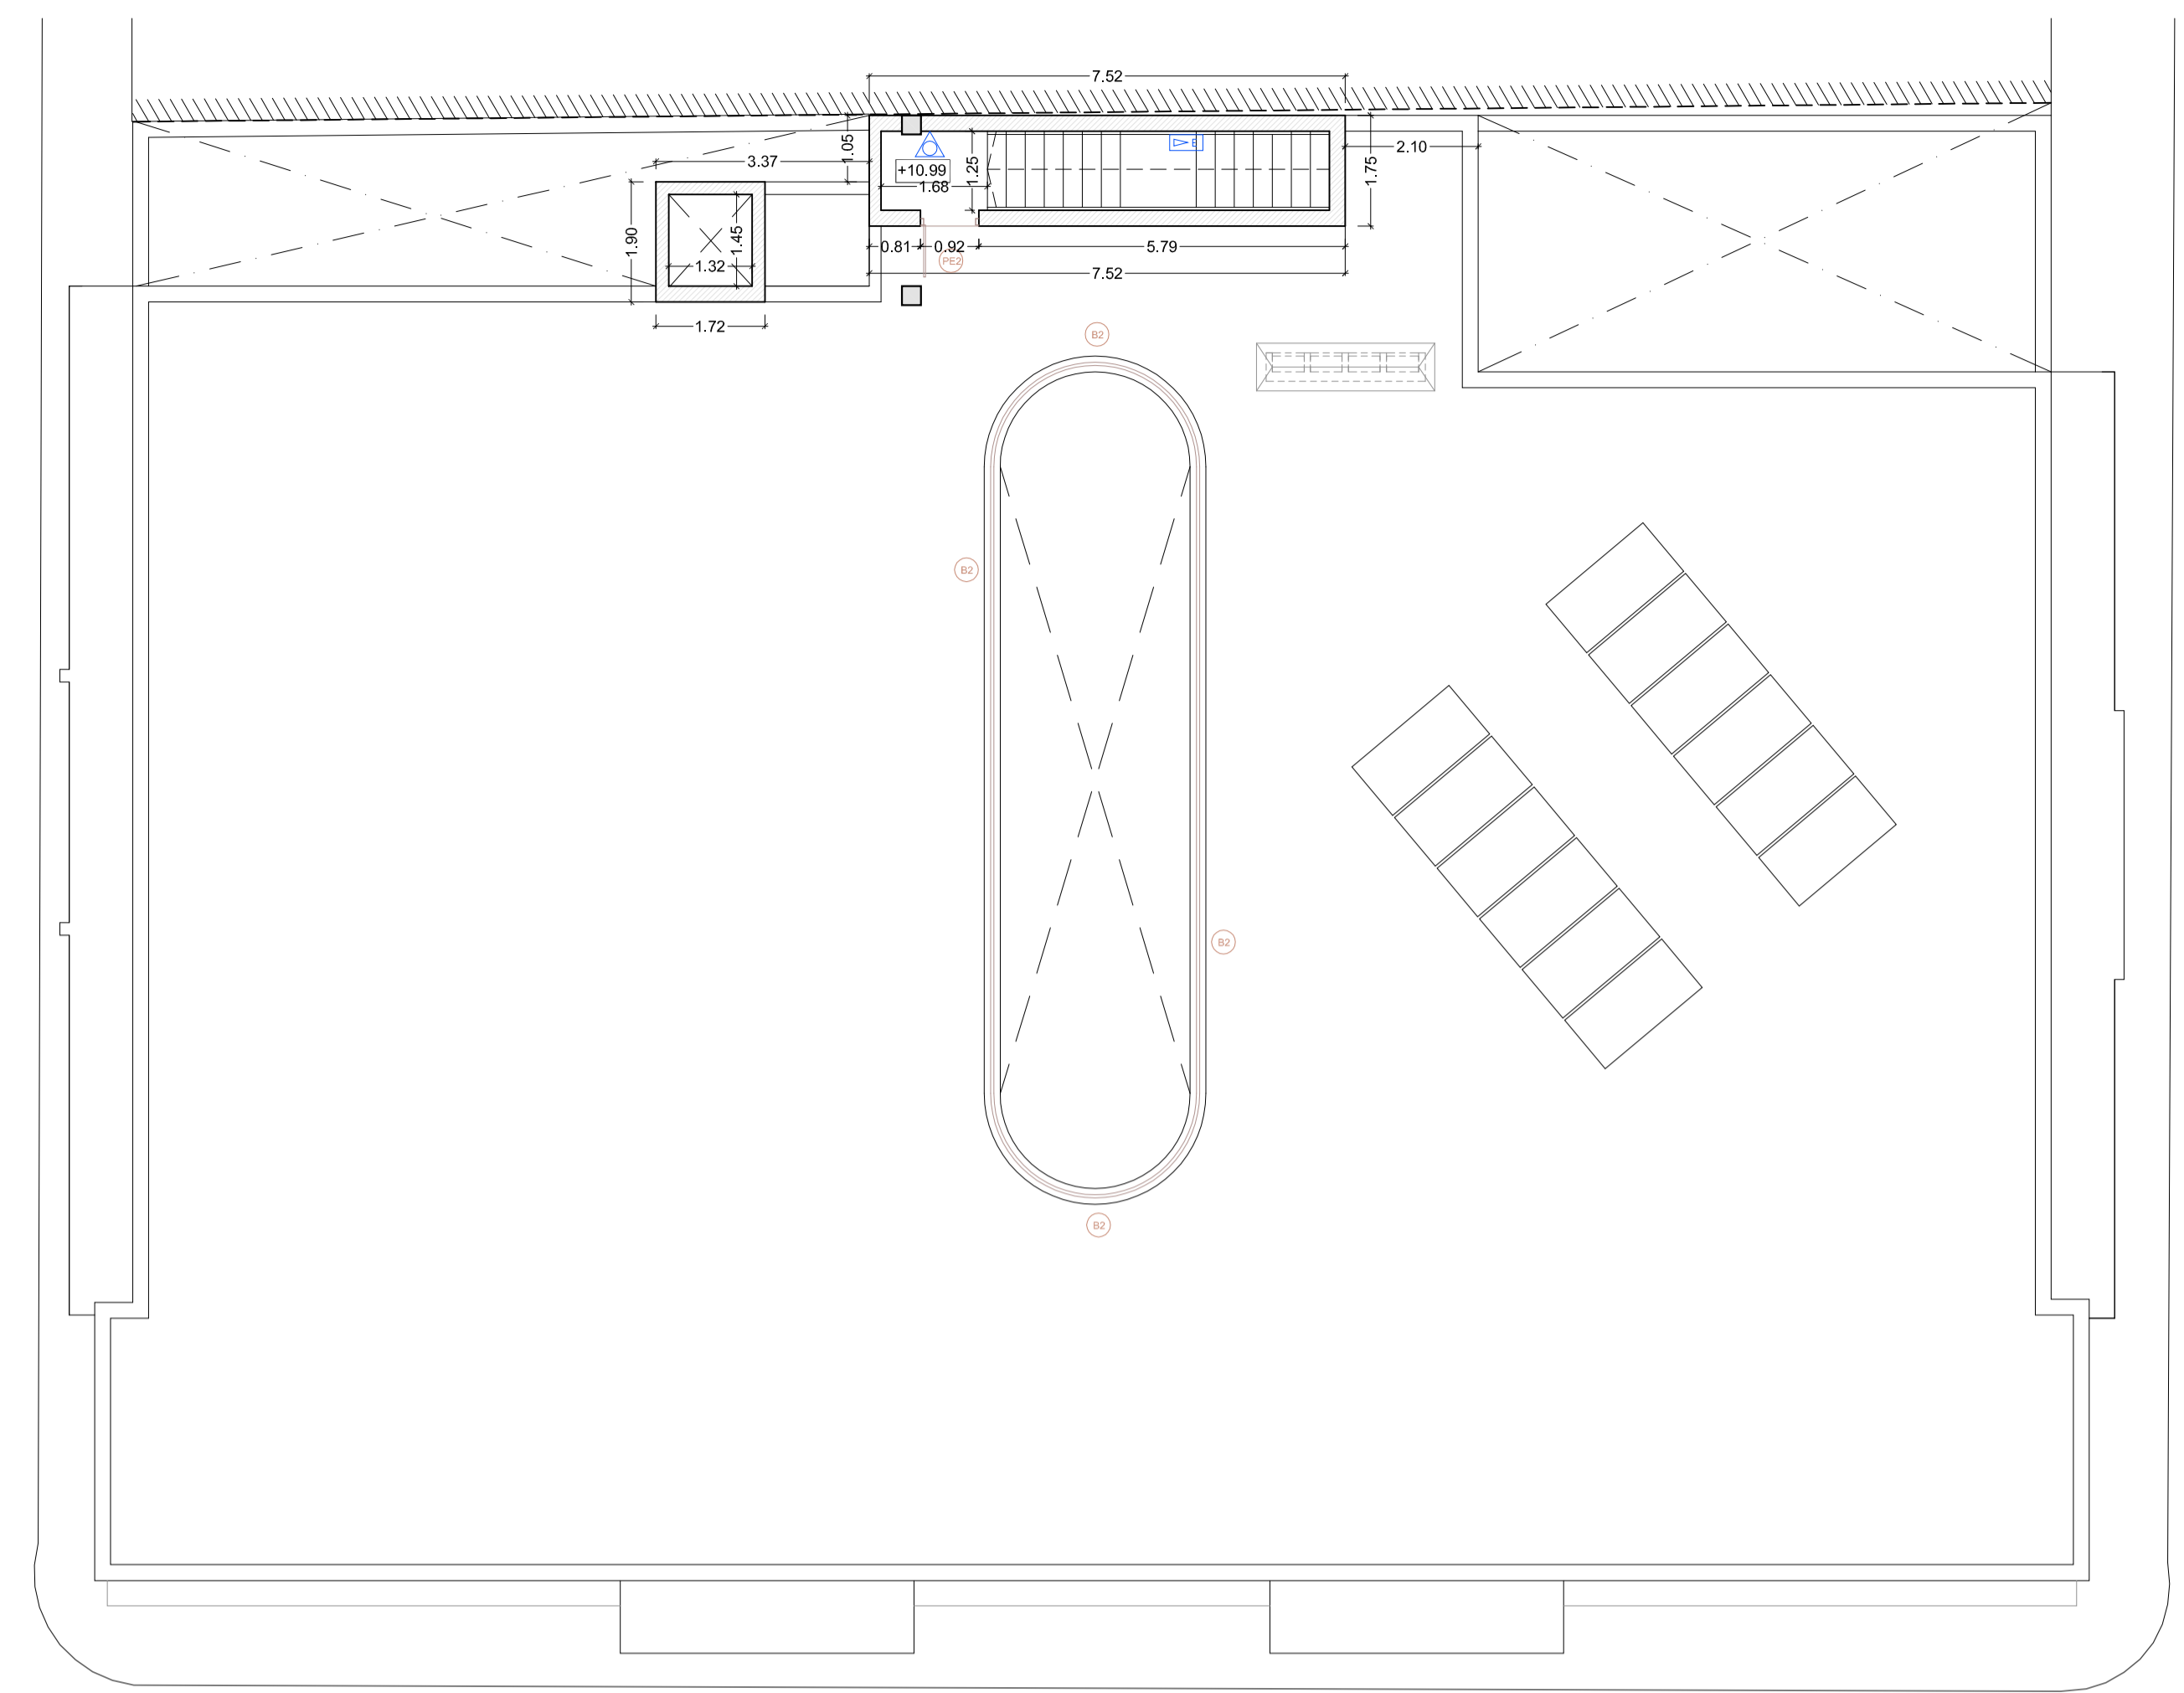

PLANTA CUBIERTAS

MEMORIA DE CARPINTERIA

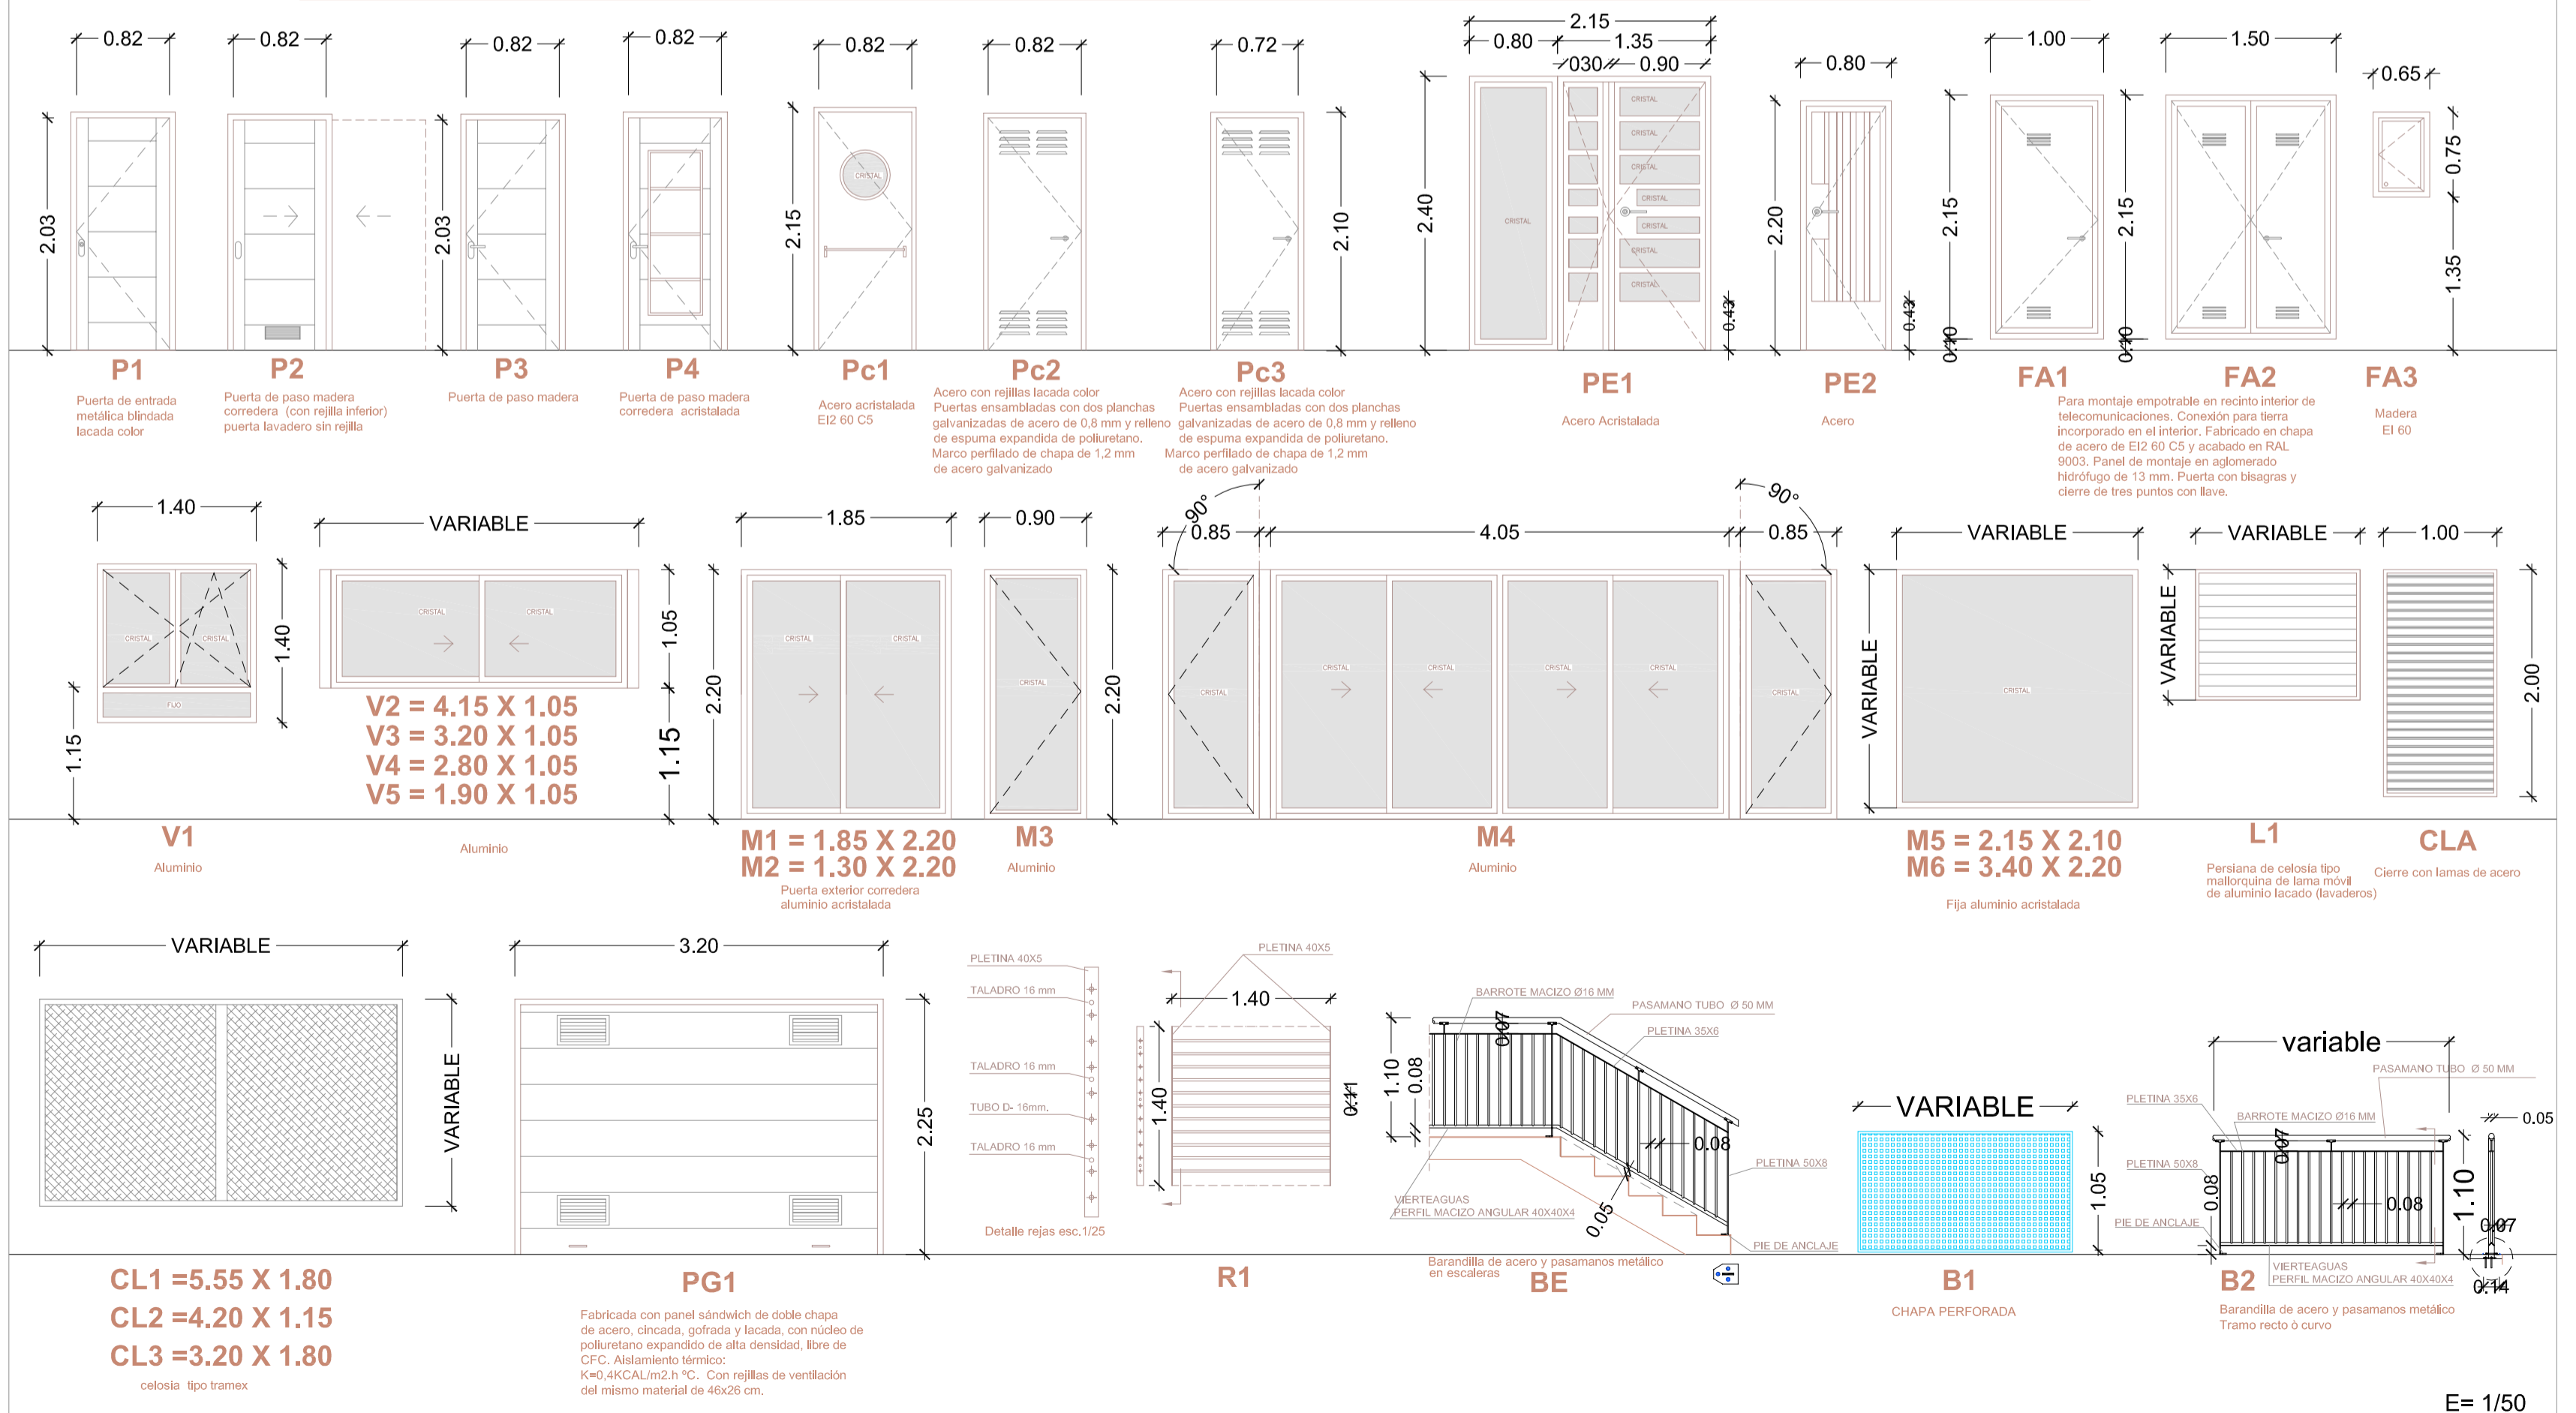

LEYENDA DE CONTRAINCENDIOS	
	LUZ DE SALIDA DE EMERGENCIA
	LUZ DE EMERGENCIA
	EXTINTOR DE POLVO ABC
	EXTINTOR PORTATIL 21A-113B
	SIRENA CONTRAINCENDIOS
	PULSADOR ALARMA CONTRAINCENDIOS
	DETECTOR DE HUMOS
	BOCA DE INCENDIO EQUIPADA