


EMPLAZAMIENTO EN LA ZONA 1: 2.000

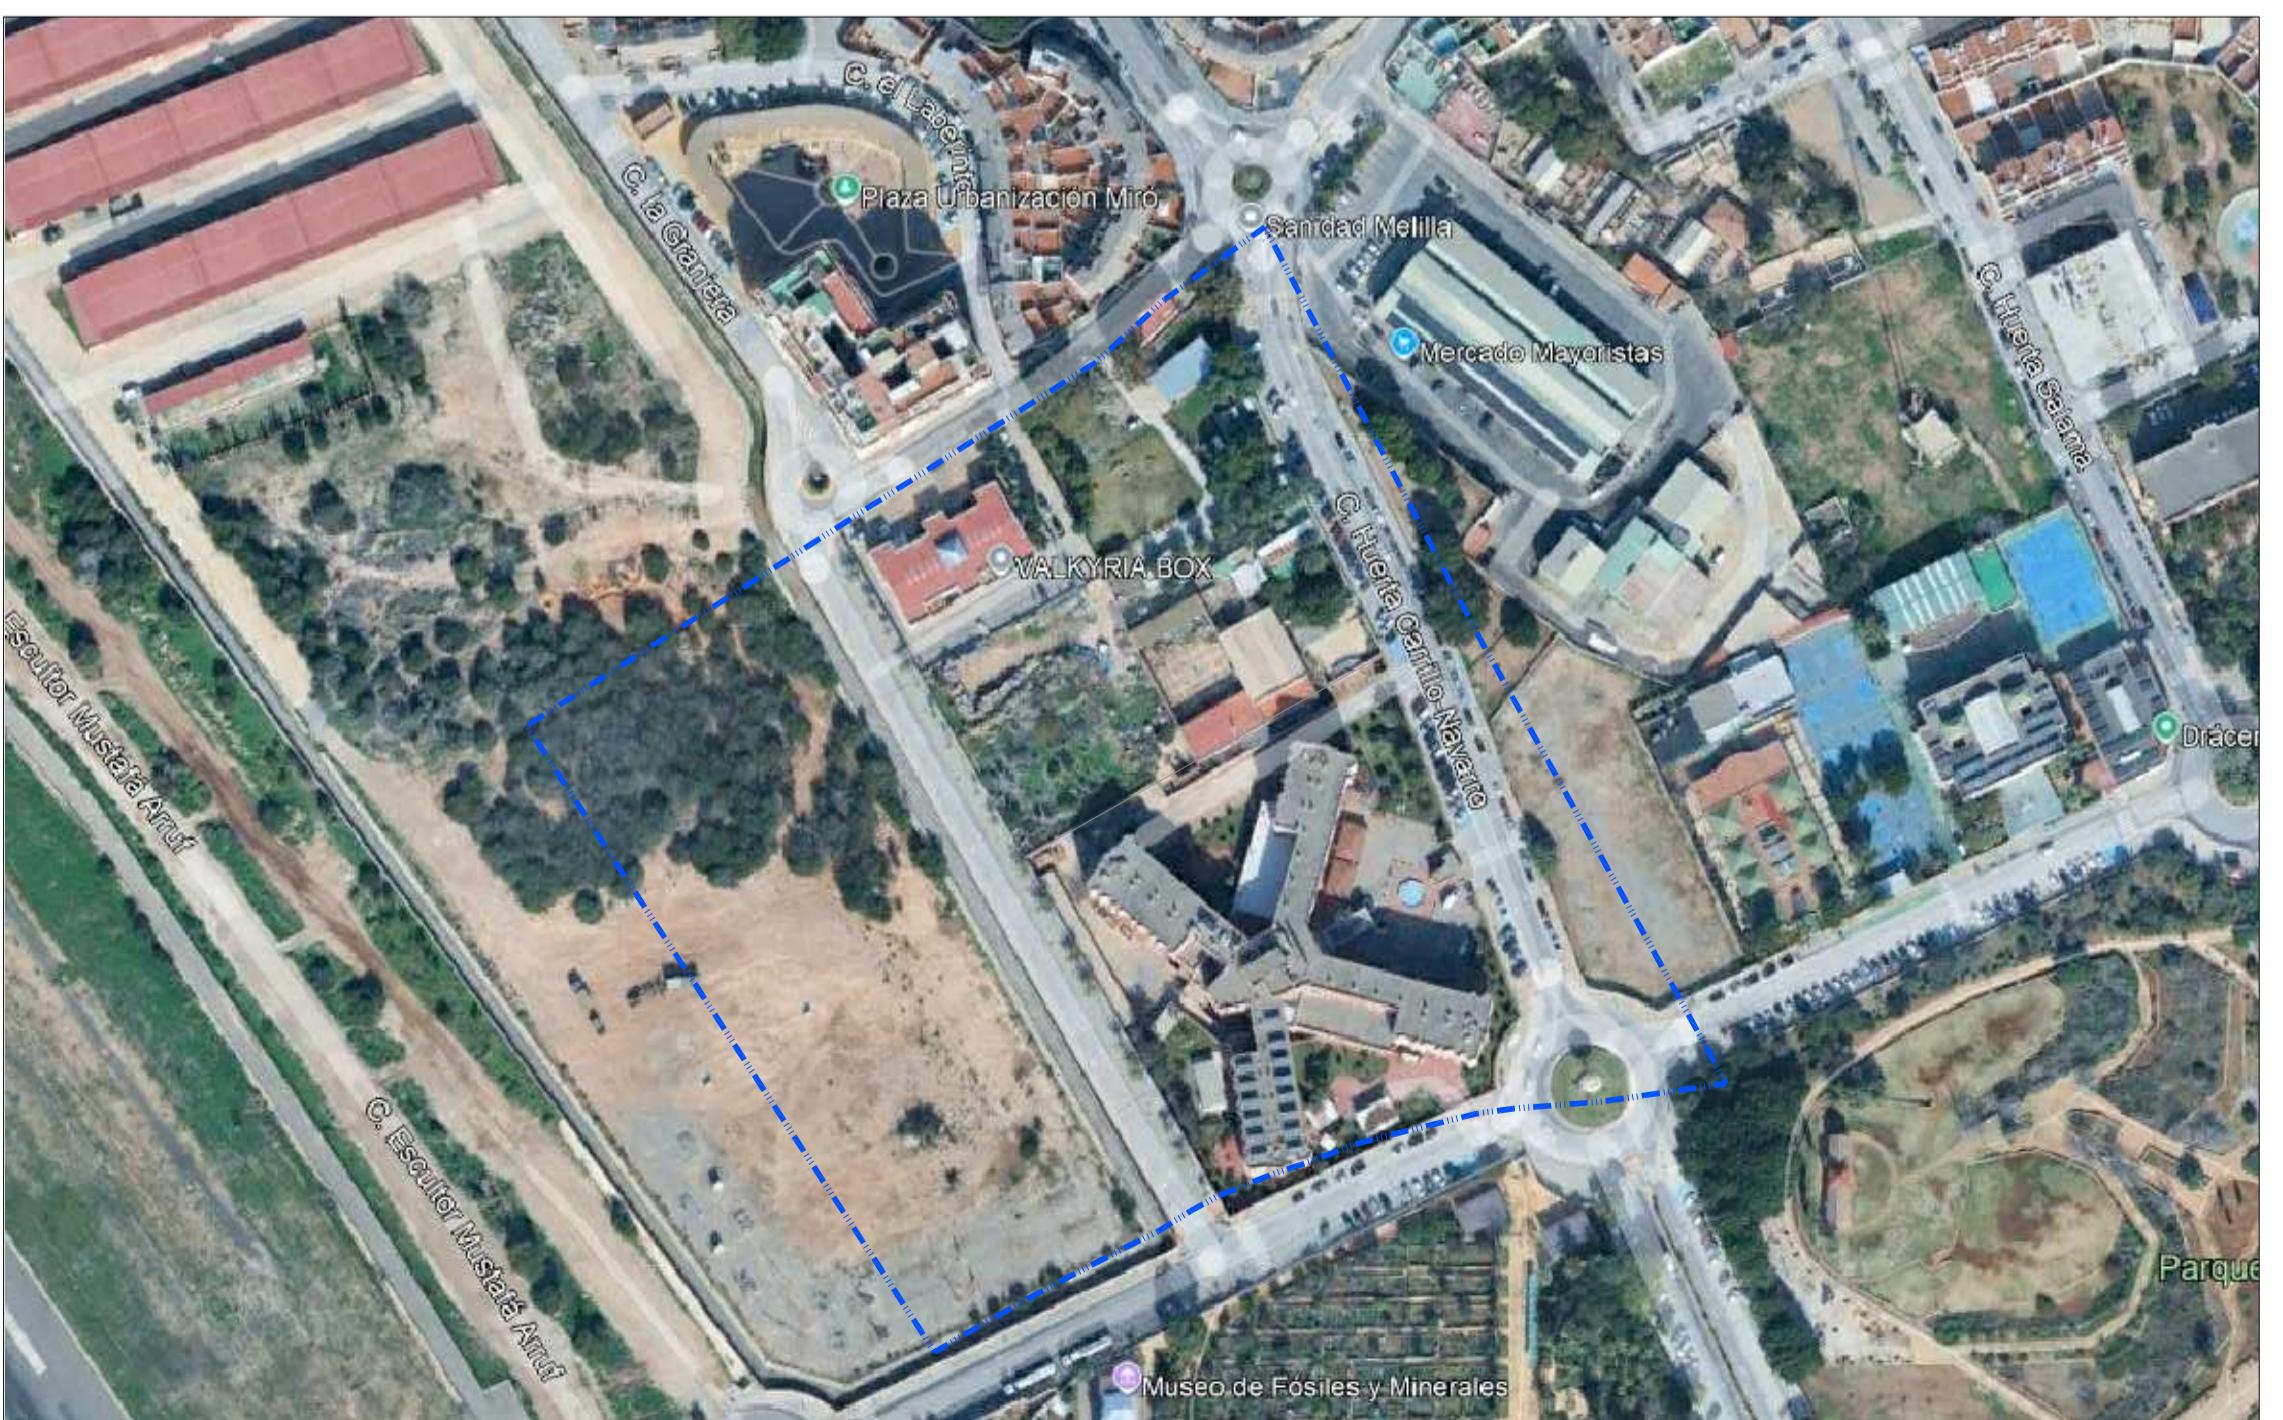

CALIFICACION EN EL P.G.O.U. 1: 2.000



SITUACION EN LA CIUDAD

PROMOTOR:

CIUDAD AUTONOMA DE MELILLA

 EMPRESA MUNICIPAL DE LA VIVIENDA Y SUELO DE MELILLA

EL ARQUITECTO: JUAN JUDEL CARBALLA

ESCALAS

1:1.000

0 10 20 40 m

GRÁFICAS

TÍTULO DEL PROYECTO

AVANCE DEL PLAN PARCIAL S-13 PROXIMIDADES A 'LA GRANJA'

DESIGNACION DEL PLANO:
**SITUACION EN LA CIUDAD,
 EMPLAZAMIENTO Y
 CALIFICACION EN EL P.G.O.U.**

EXPEDIENTE:
 FECHA: OCTUBRE 2025

PLANO N°:
01

