


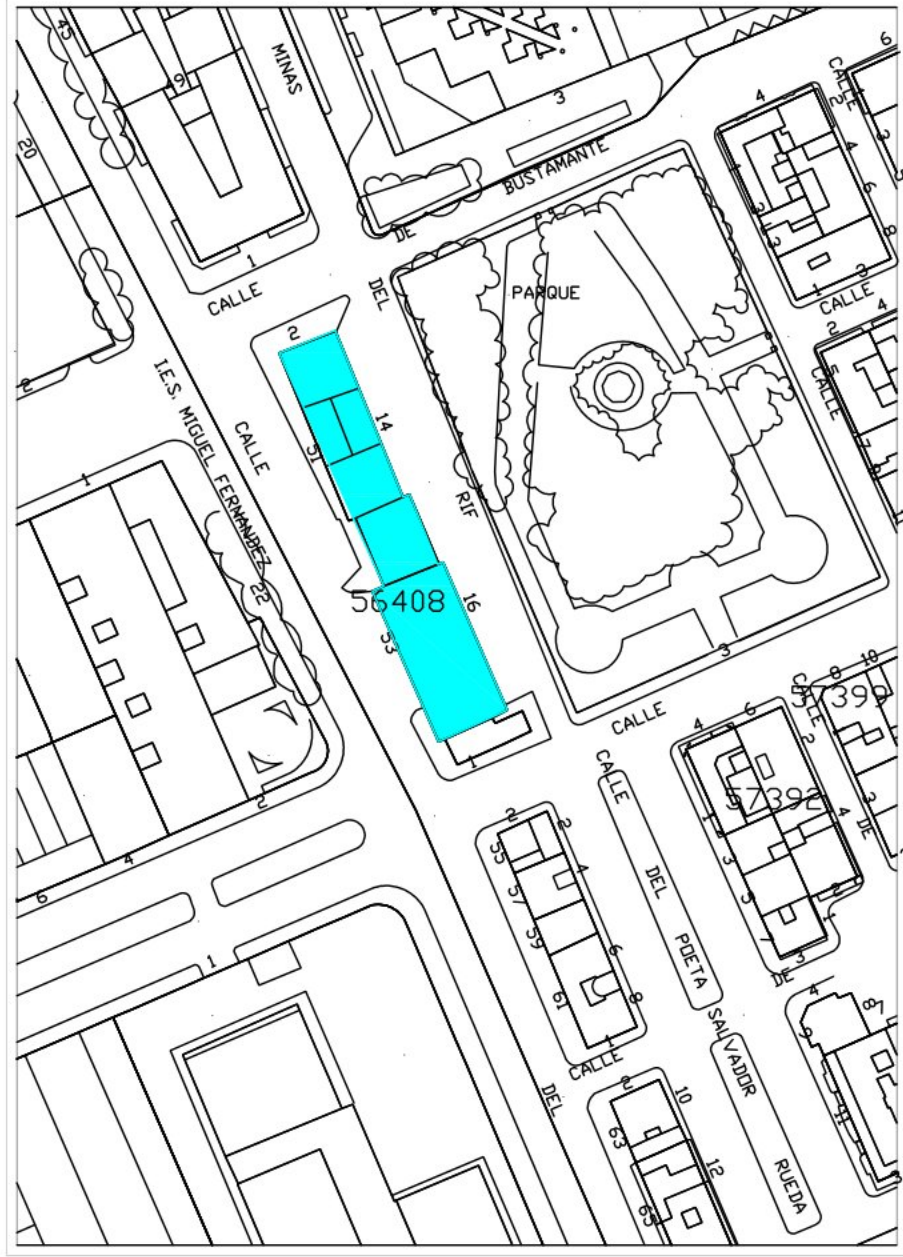


PLANO DE EMPLAZAMIENTO
SIN ESCALA



PLANO DE SITUACION
SIN ESCALA

ESTUDIO DE DETALLE PARCELA ANTIGUO CUARTEL POLICIA LOCAL		ESCALA V/E
SITUACIÓN Y EMPLAZAMIENTO		FEBRERO 2025
PROMOTOR: CIUDAD AUTÓNOMA DE MELILLA CONSEJERIA DE ECONOMIA, COMERCIO, INNOVACION TECNOLÓGICA, TURISMO Y FOMENTO	PLANO	1

NOTA: LA DIMENSION DEL ARBOLADO SE
CORRESPONDE CON SU PERIMETRO REAL

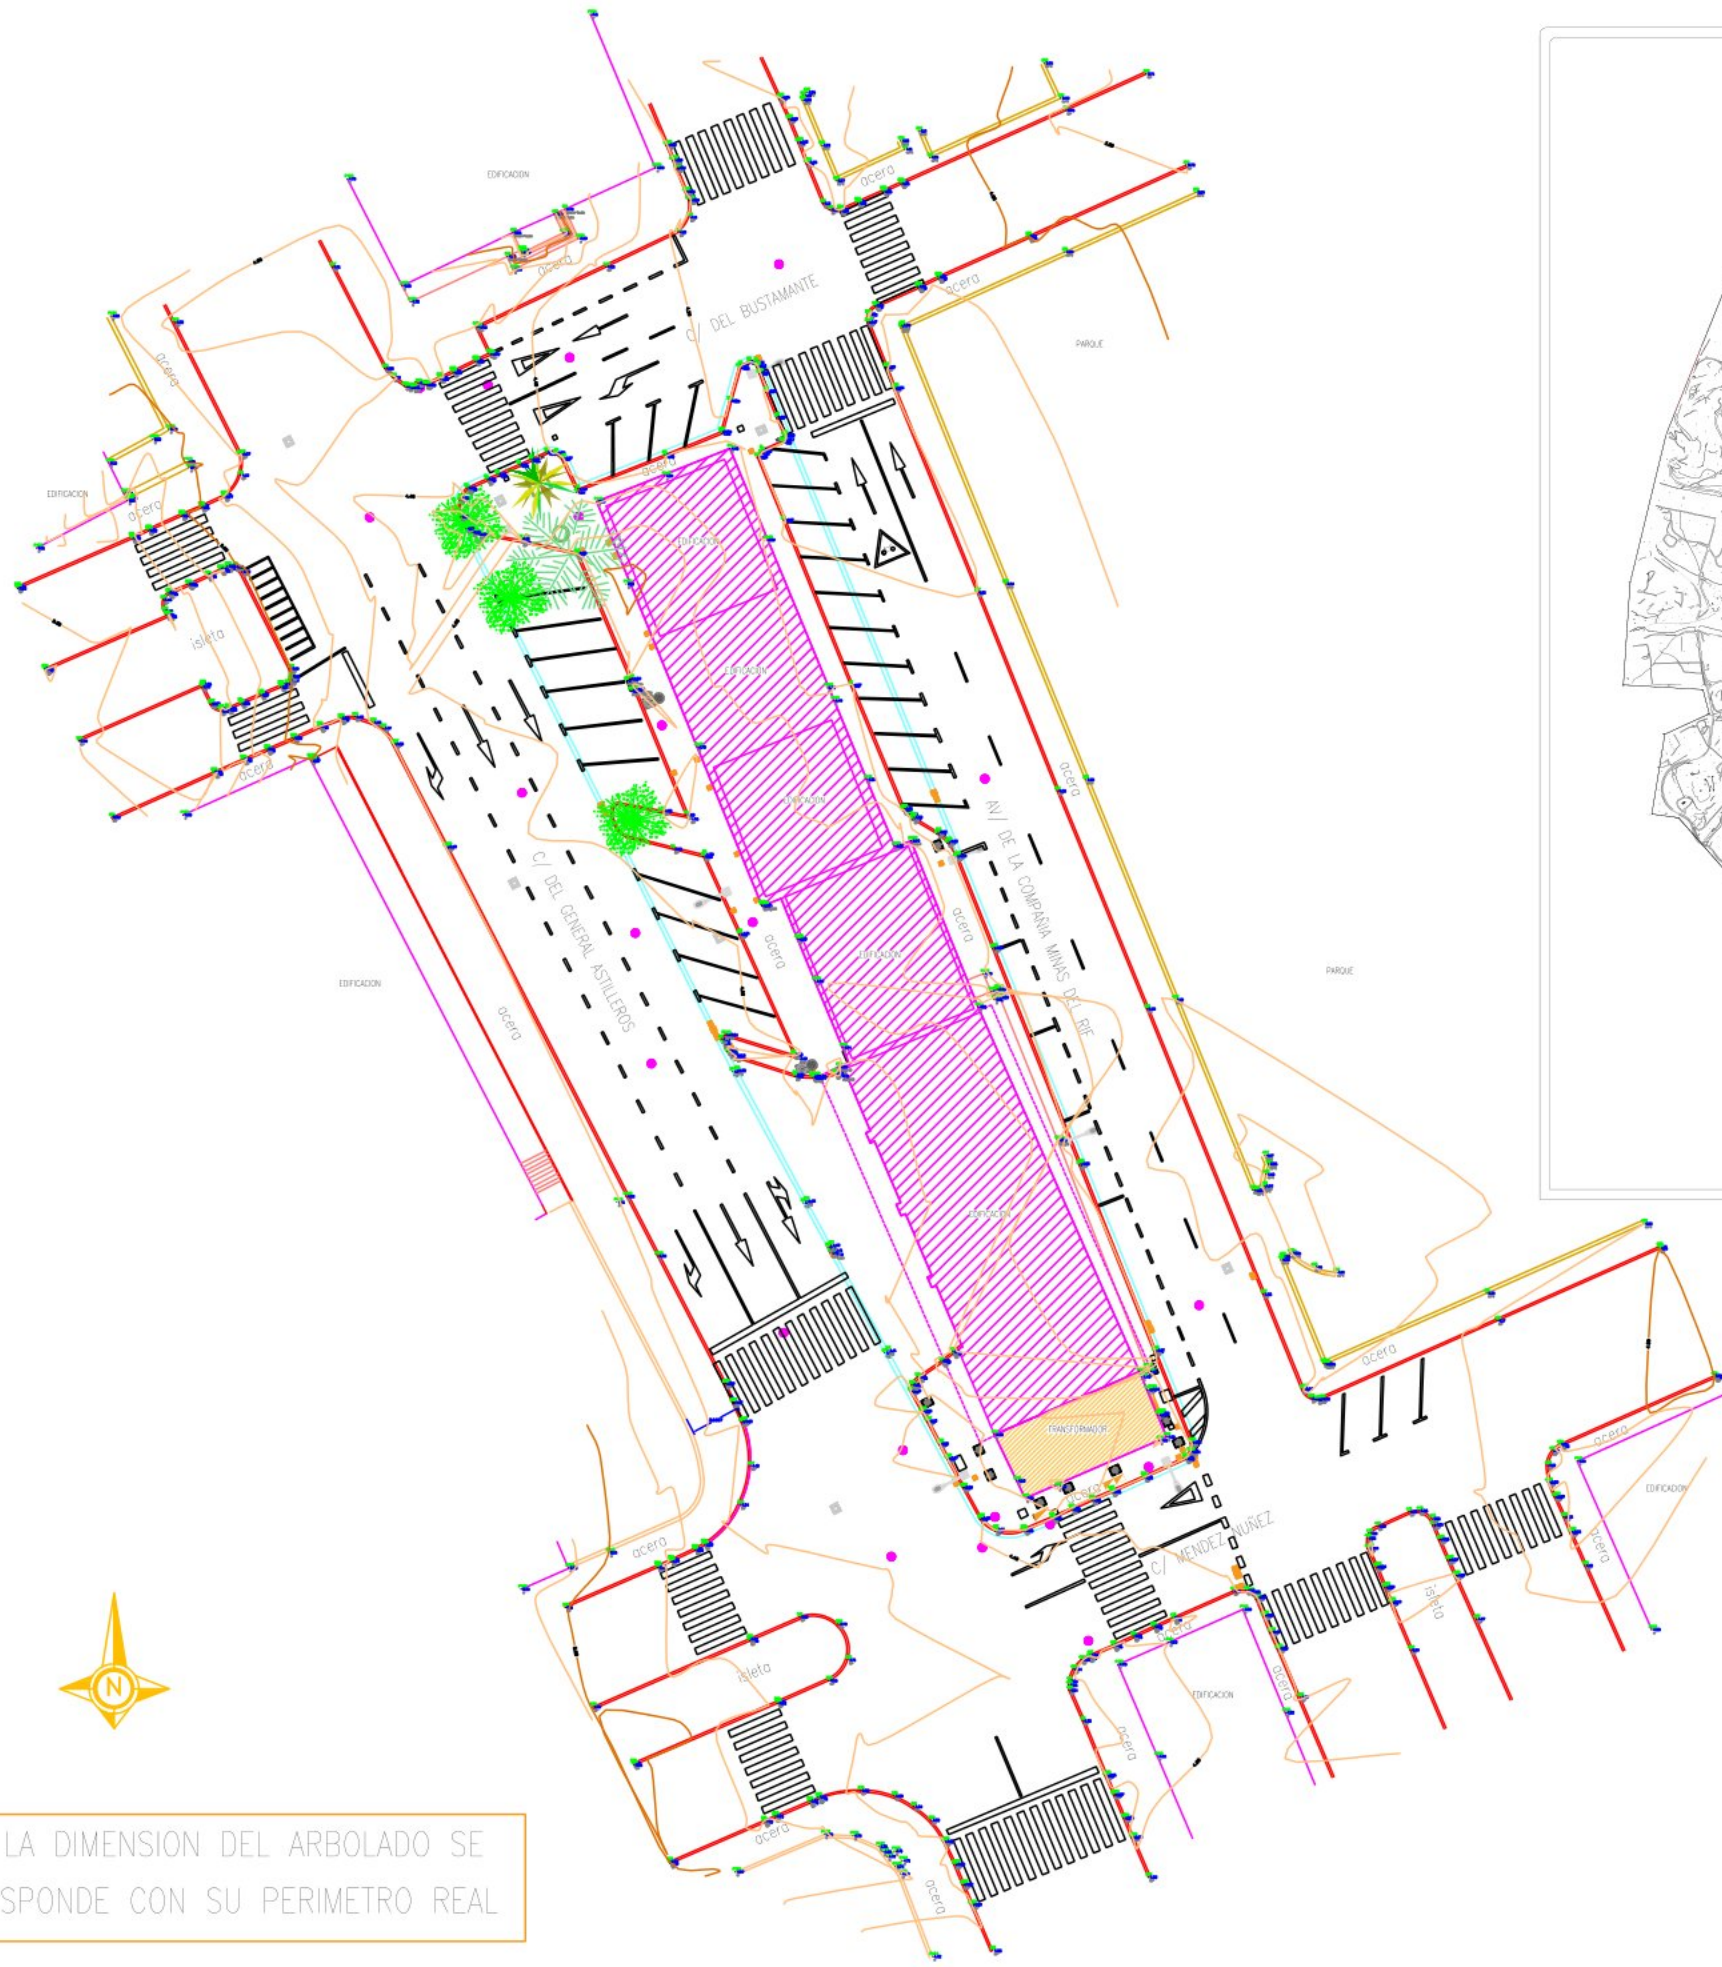

ESCALA
1/10000

ESTUDIO DE DETALLE PARCELA ANTIGUO CUARTEL POLICIA LOCAL

TOPOGRAFICO ACTUAL

PROMOTOR: CIUDAD AUTÓNOMA DE MELILLA
CONSEJERIA DE ECONOMIA, COMERCIO, INNOVACION TECNOLÓGICA, TURISMO

PLANO
3





ESTUDIO DE DETALLE PARCELA ANTIGUO CUARTEL POLICIA LOCAL		ESCALA 1/10000
TOPOGRAFICO ACTUAL CON ORTOFOTO		
ABRIL 2024		
PROMOTOR: CIUDAD AUTÓNOMA DE MELILLA CONSEJERIA DE ECONOMIA, COMERCIO, INNOVACION TECNOLÓGICA, TURISMO Y FOMENTO		PLANO 4

SIGNOS CONVENCIONALES	
	POSTE MADERA
	ARQUETA ALUMBRADO
	ARQUETA TELEFONICA
	POZO
	CAMARA VIGILANCIA
	ARQUETA GASELEC
	FAROLA
	REJILLA SUMIDERO



NOTA: LA DIMENSION DEL ARBOLADO SE
CORRESPONDE CON SU PERIMETRO REAL

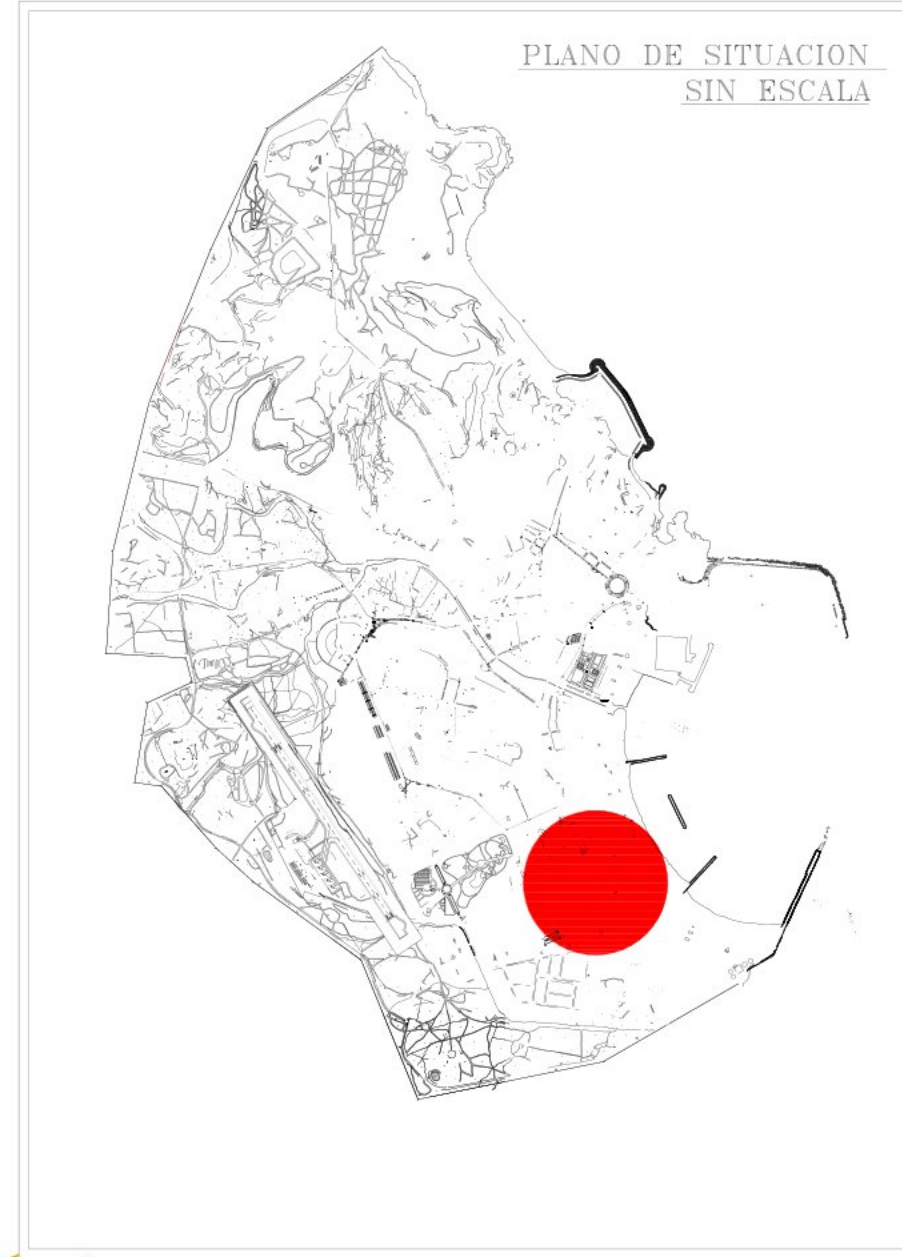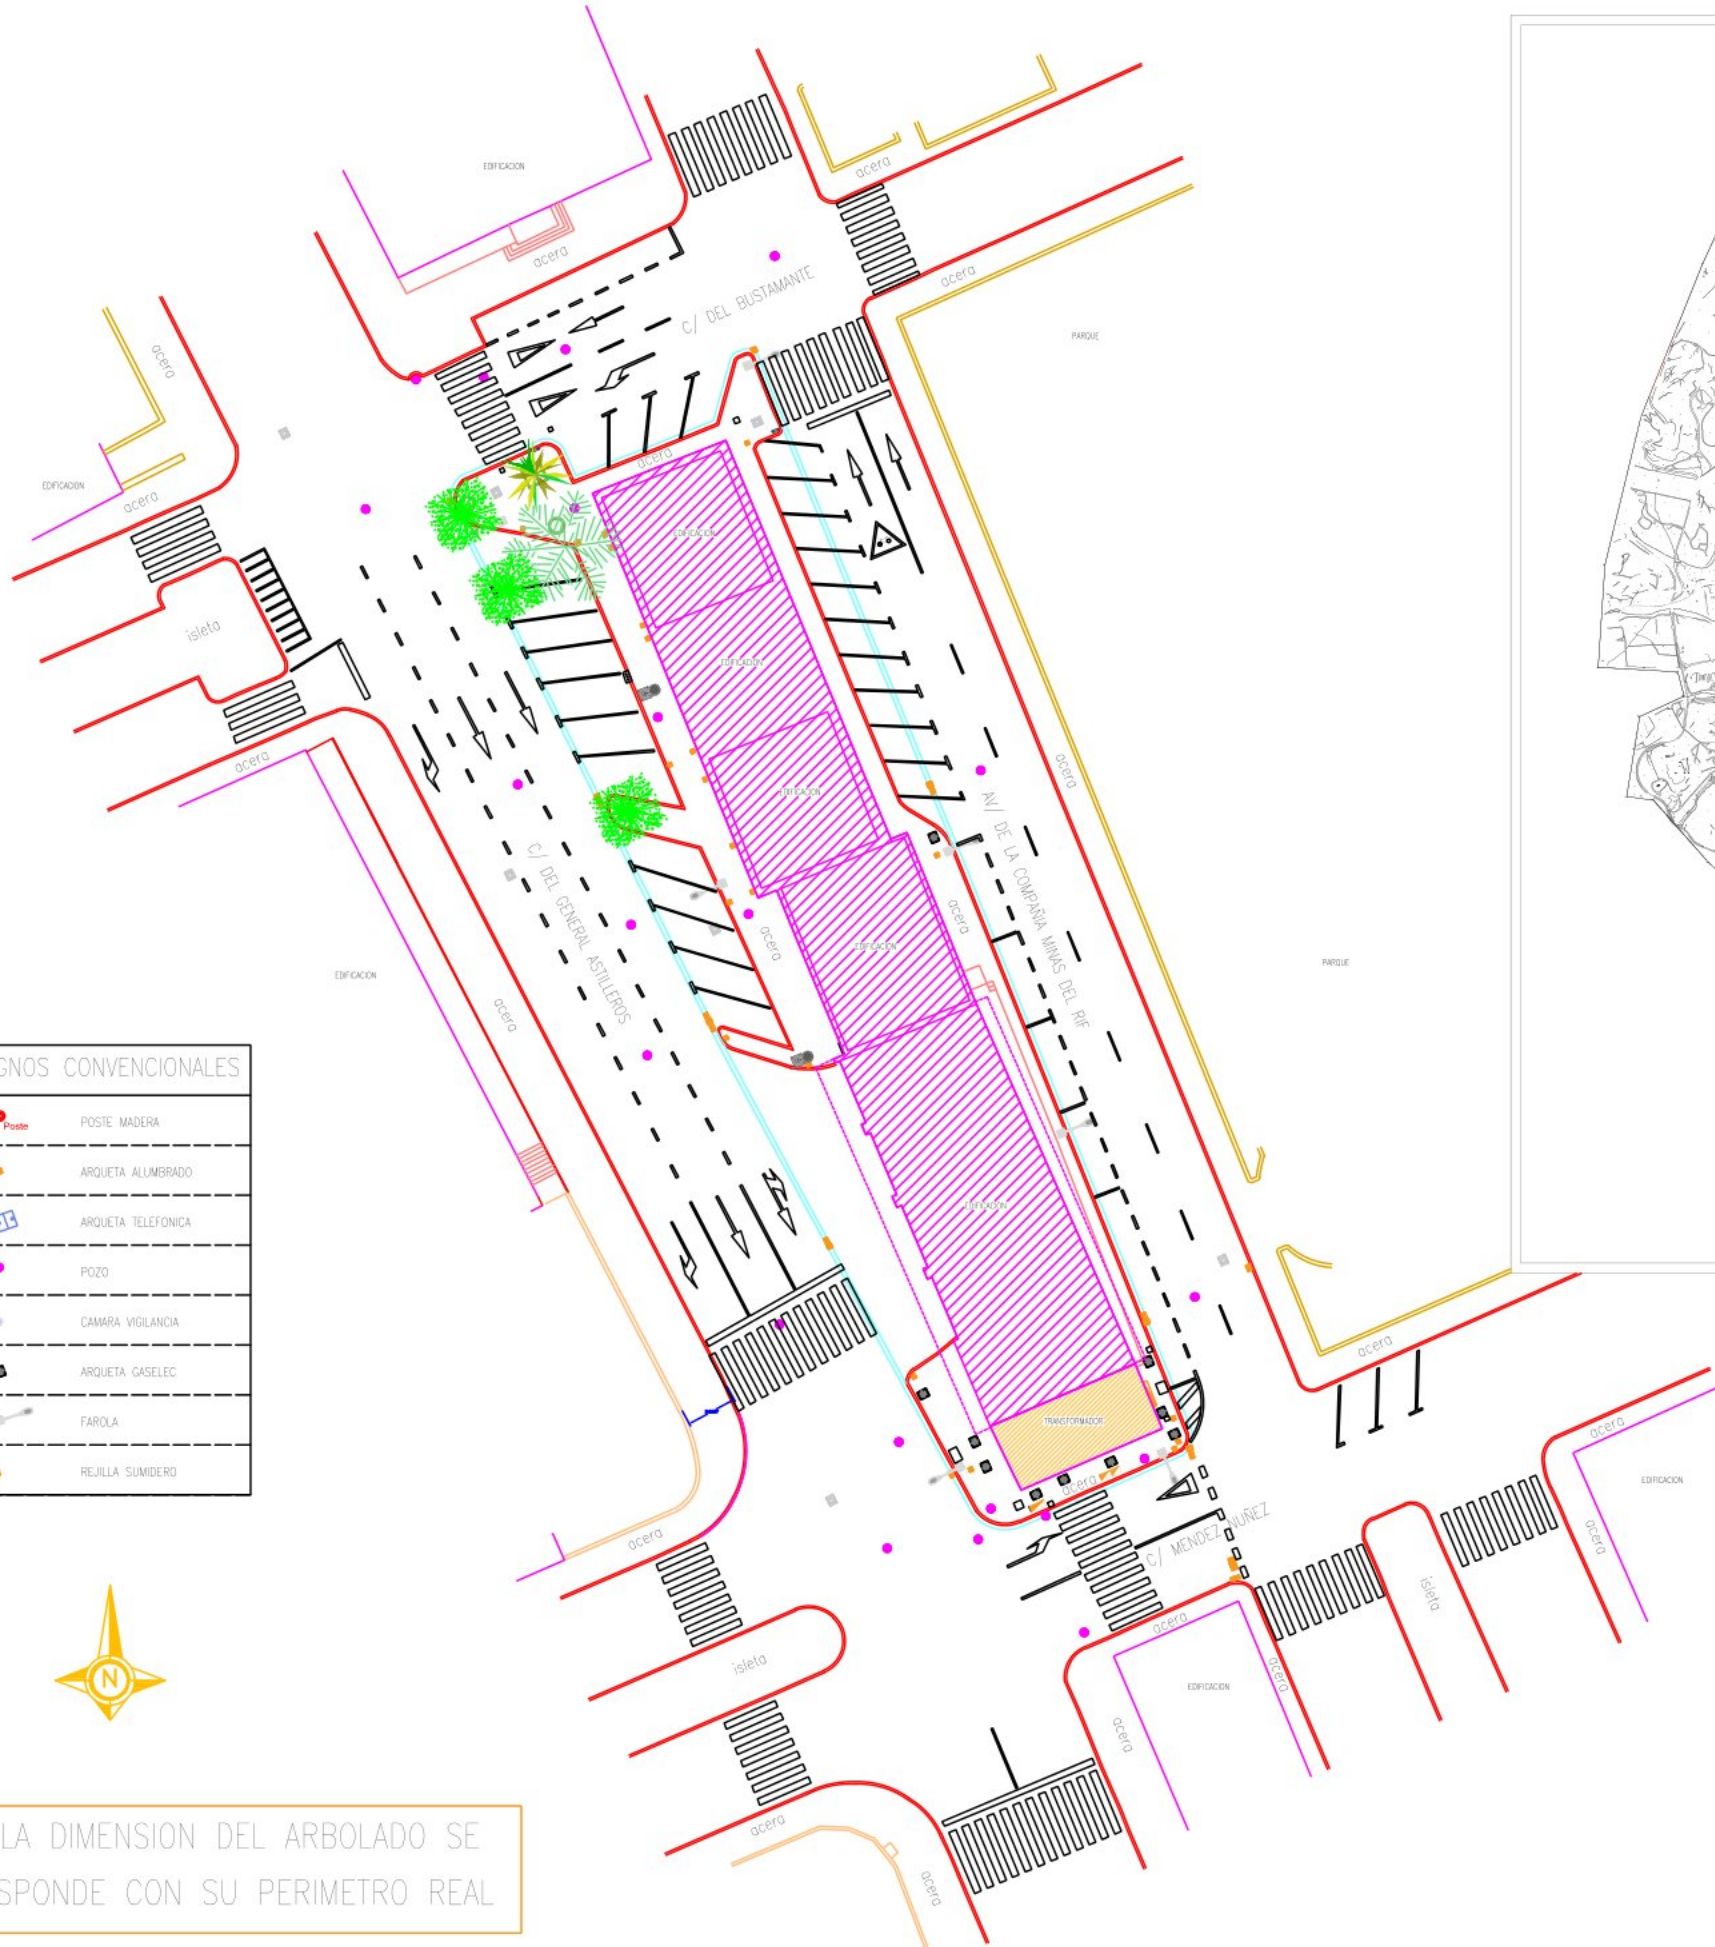


ESTUDIO DE DETALLE PARCELA ANTIGUO CUARTEL POLICIA LOCAL	ESCALA 1/10000
	ABRIL 2024
LEVANTAMIENTO PLANIMETRICO INSTALACIONES	
PROMOTOR: CIUDAD AUTÓNOMA DE MELILLA CONSEJERIA DE ECONOMIA, COMERCIO, INNOVACION TECNOLÓGICA, TURISMO Y FOMENTO	PLANO 5

SUPERFICIE EDIFICIO 1.086,22 m2
SUPERFICIE C. TRANSFOR. 57,71 m2
SUPERFICIE TOTAL 1.143,93 m2



ESTUDIO DE DETALLE PARCELA ANTIGUO CUARTEL POLICIA LOCAL		ESCALA 1/10000 S/E	ABRIL 2024	PLANO 7
PROPUESTA DE NUEVAS ALINEACIONES		PROMOTOR: CIUDAD AUTÓNOMA DE MELILLA CONSEJERIA DE ECONOMIA, COMERCIO, INNOVACION TECNOLÓGICA, TURISMO Y FOMENTO		

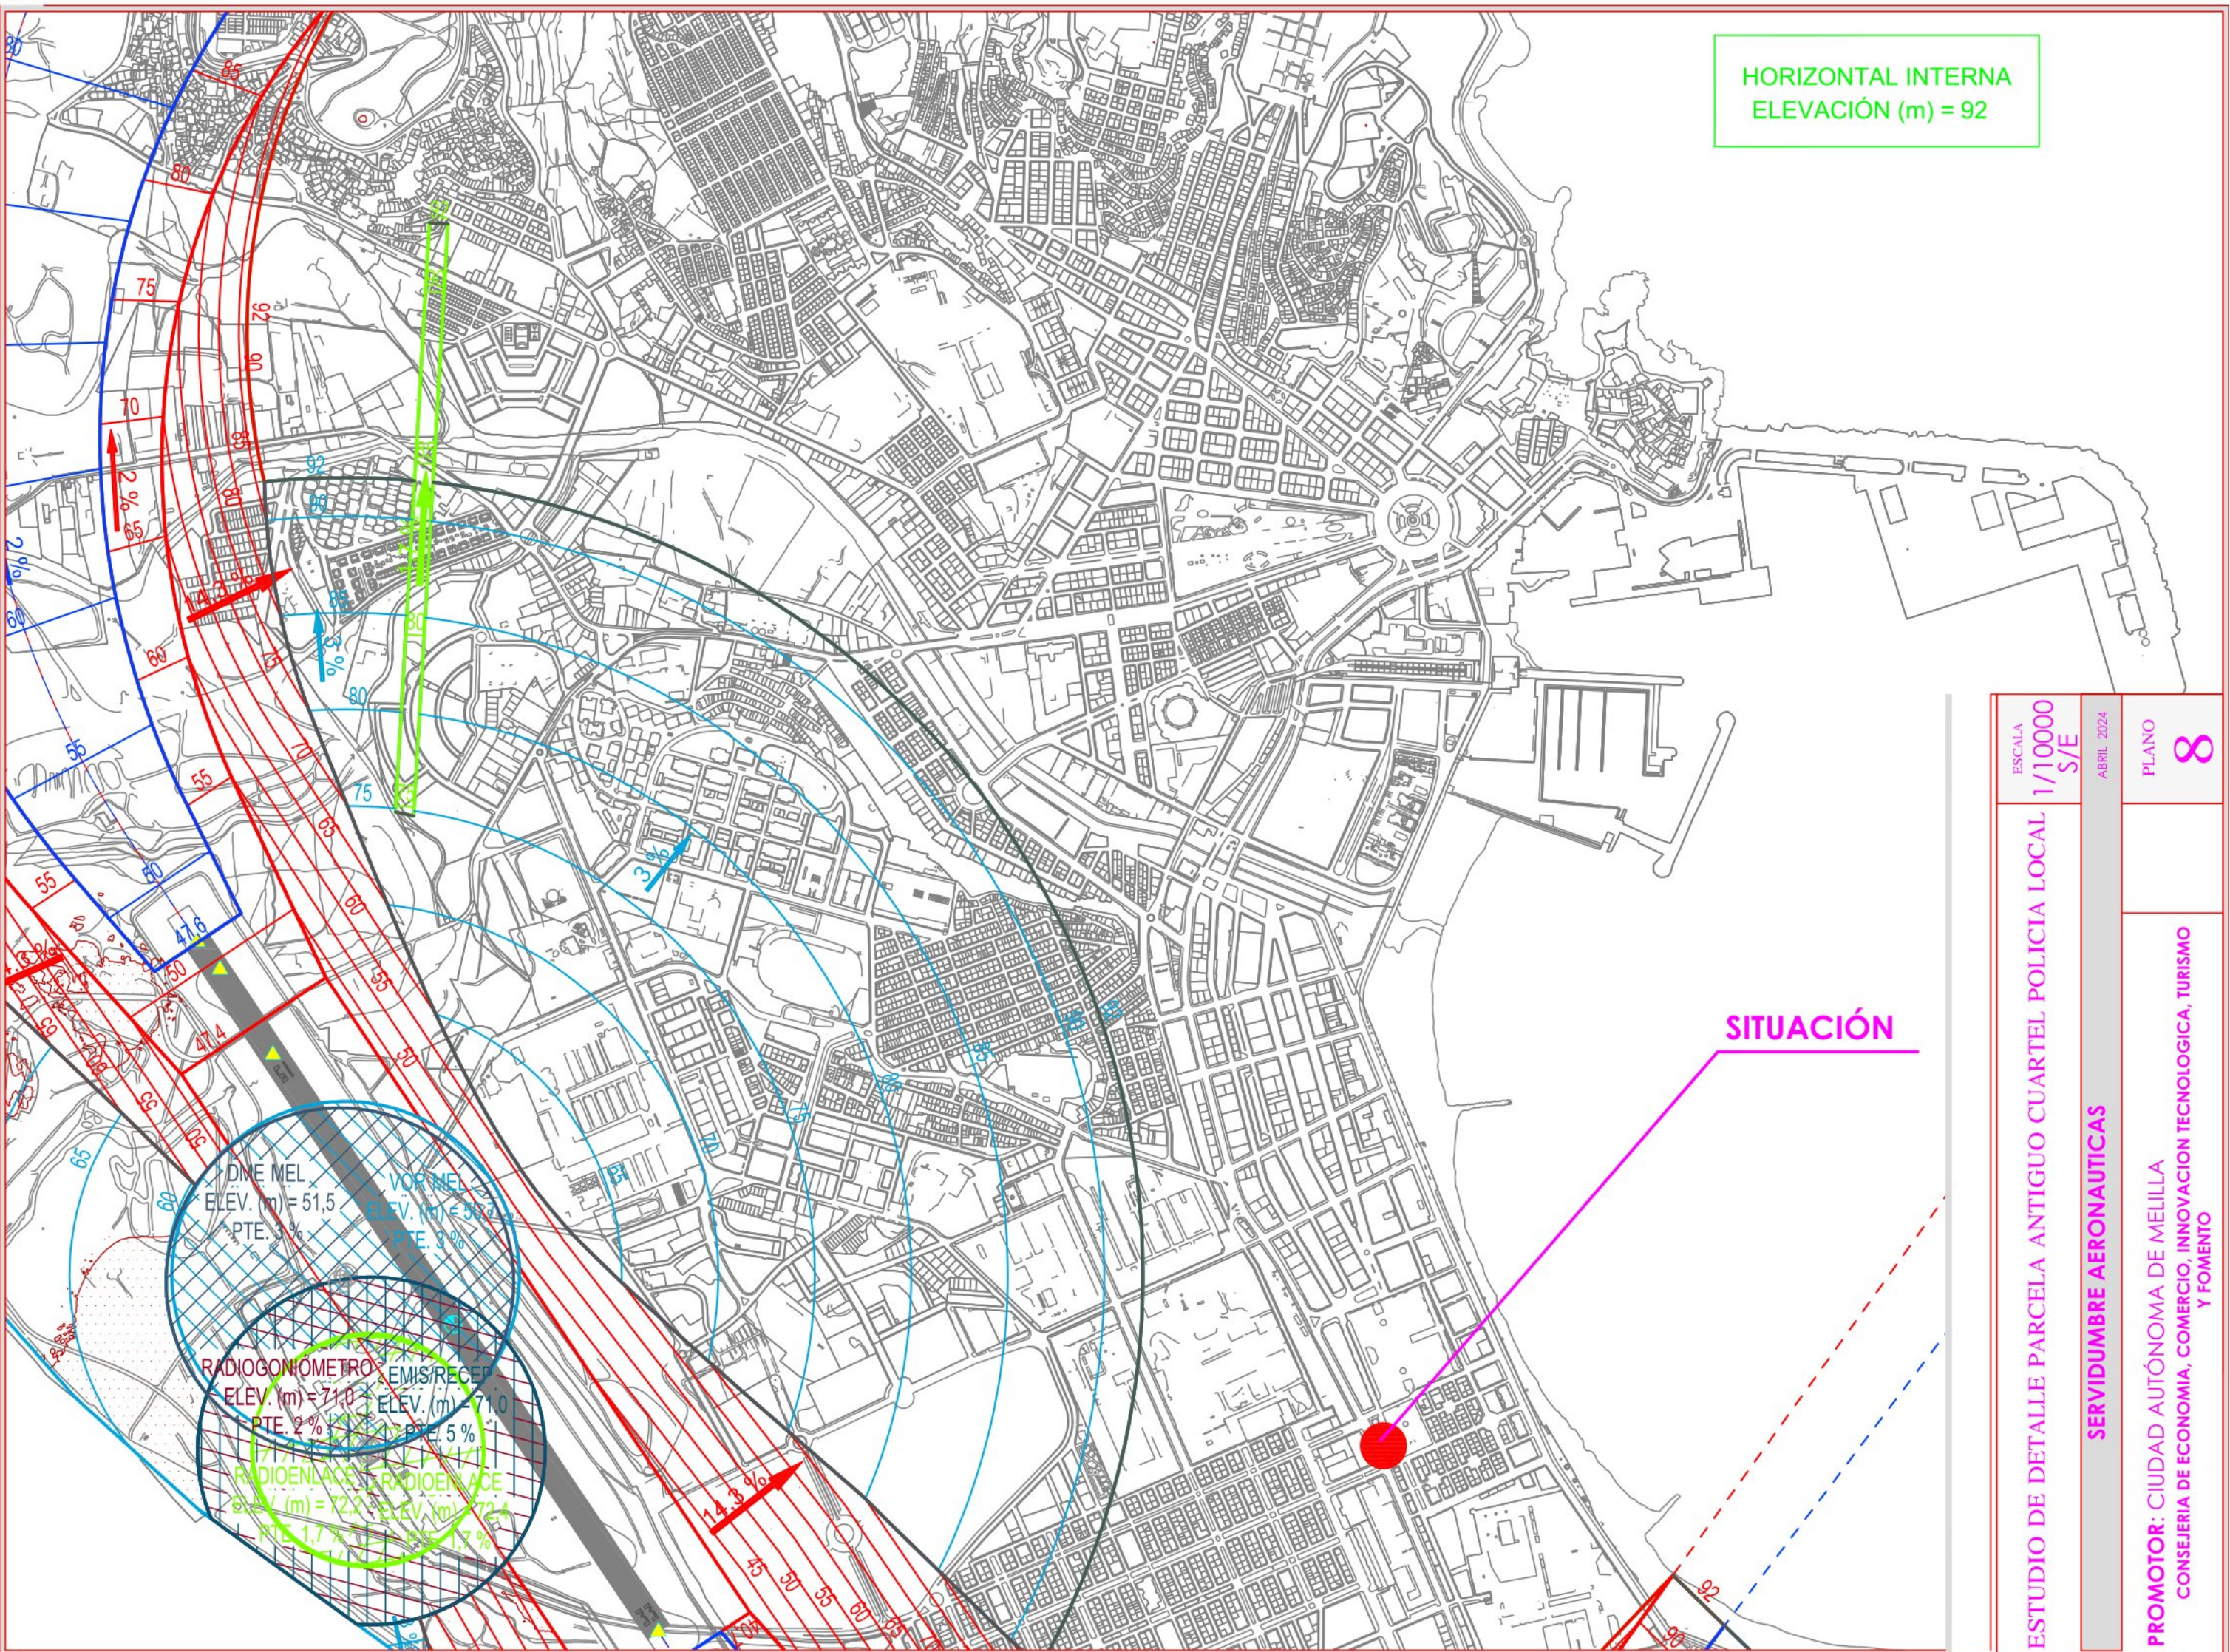

HORIZONTAL INTERNA
ELEVACIÓN (m) = 92

ESCALA
1/10000
S/E

ABRIL 2024

PLANO

8

ESTUDIO DE DETALLE PARCELA ANTIGUO CUARTEL POLICIA LOCAL

SERVIDUMBRE AERONAUTICAS

PROMOTOR: CIUDAD AUTÓNOMA DE MELILLA
CONSEJERIA DE ECONOMÍA, COMERCIO, INNOVACION TECNOLÓGICA, TURISMO
Y FOMENTO