




EMPLAZAMIENTO EN LA URBANIZACION PROYECTADA Escala 1/500

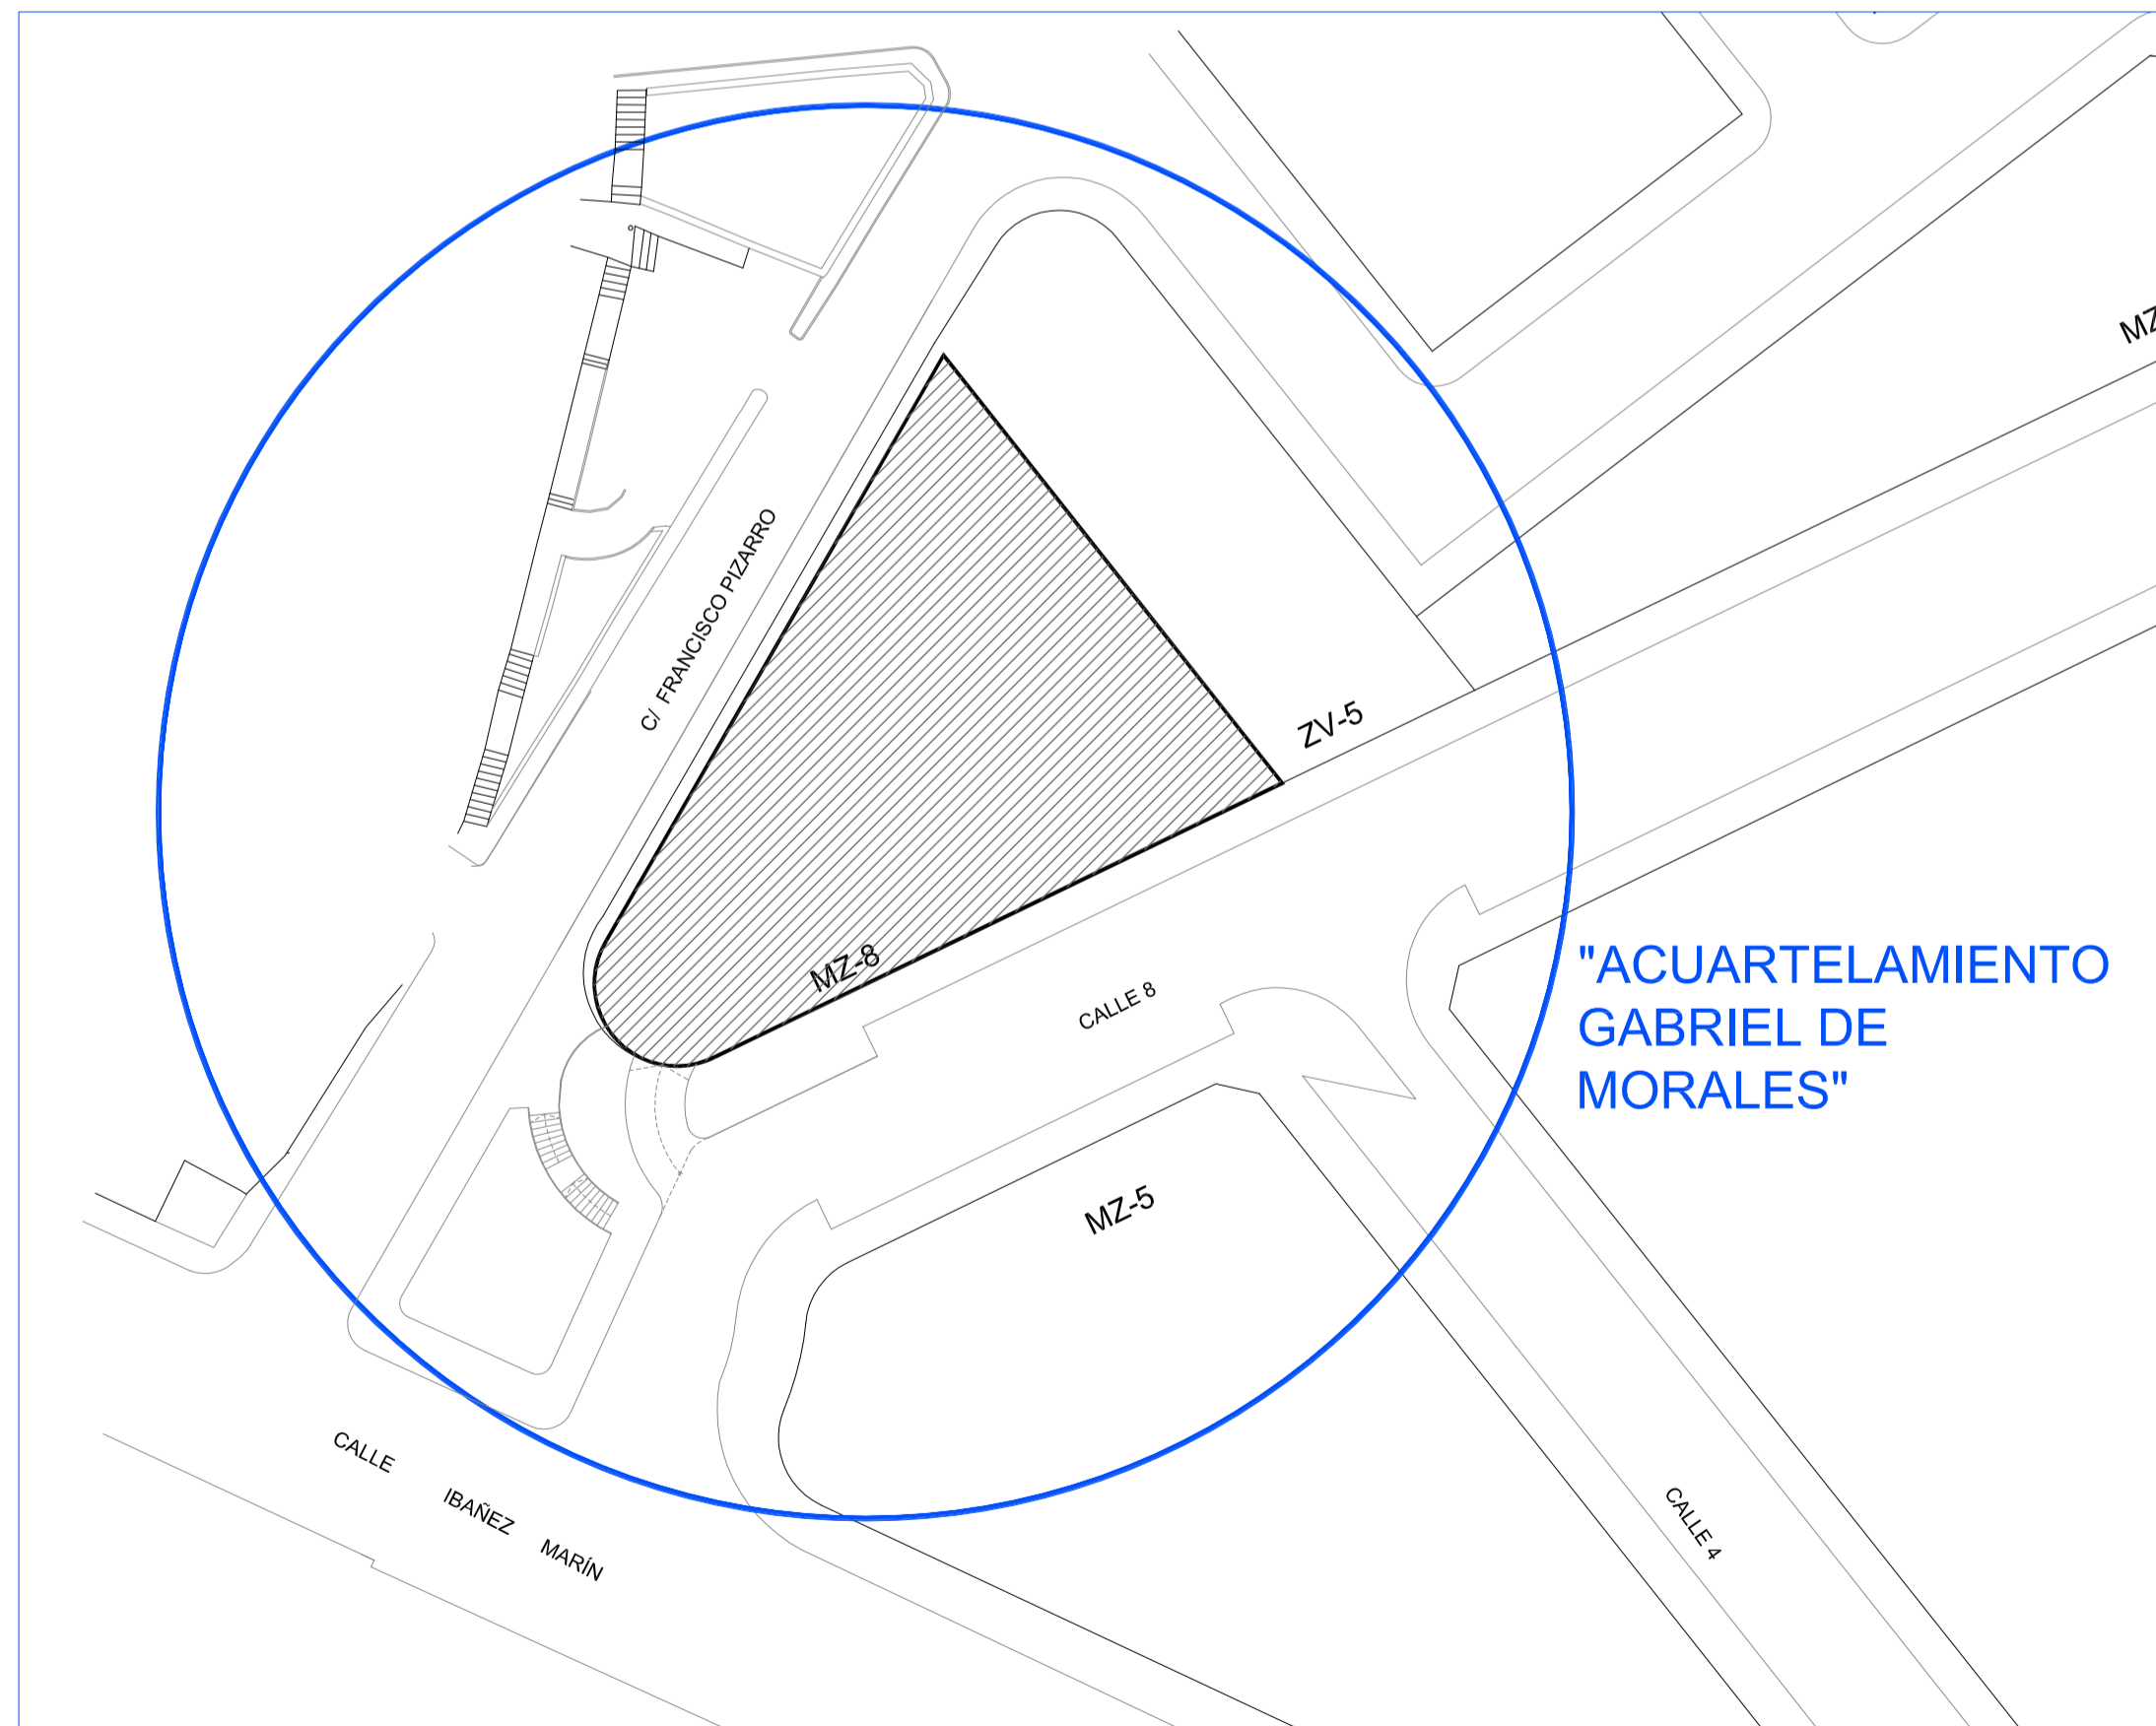

EMPLAZAMIENTO EN LA URBANIZACION. (PROPUESTA DE MODIFICACION) Escala 1/500

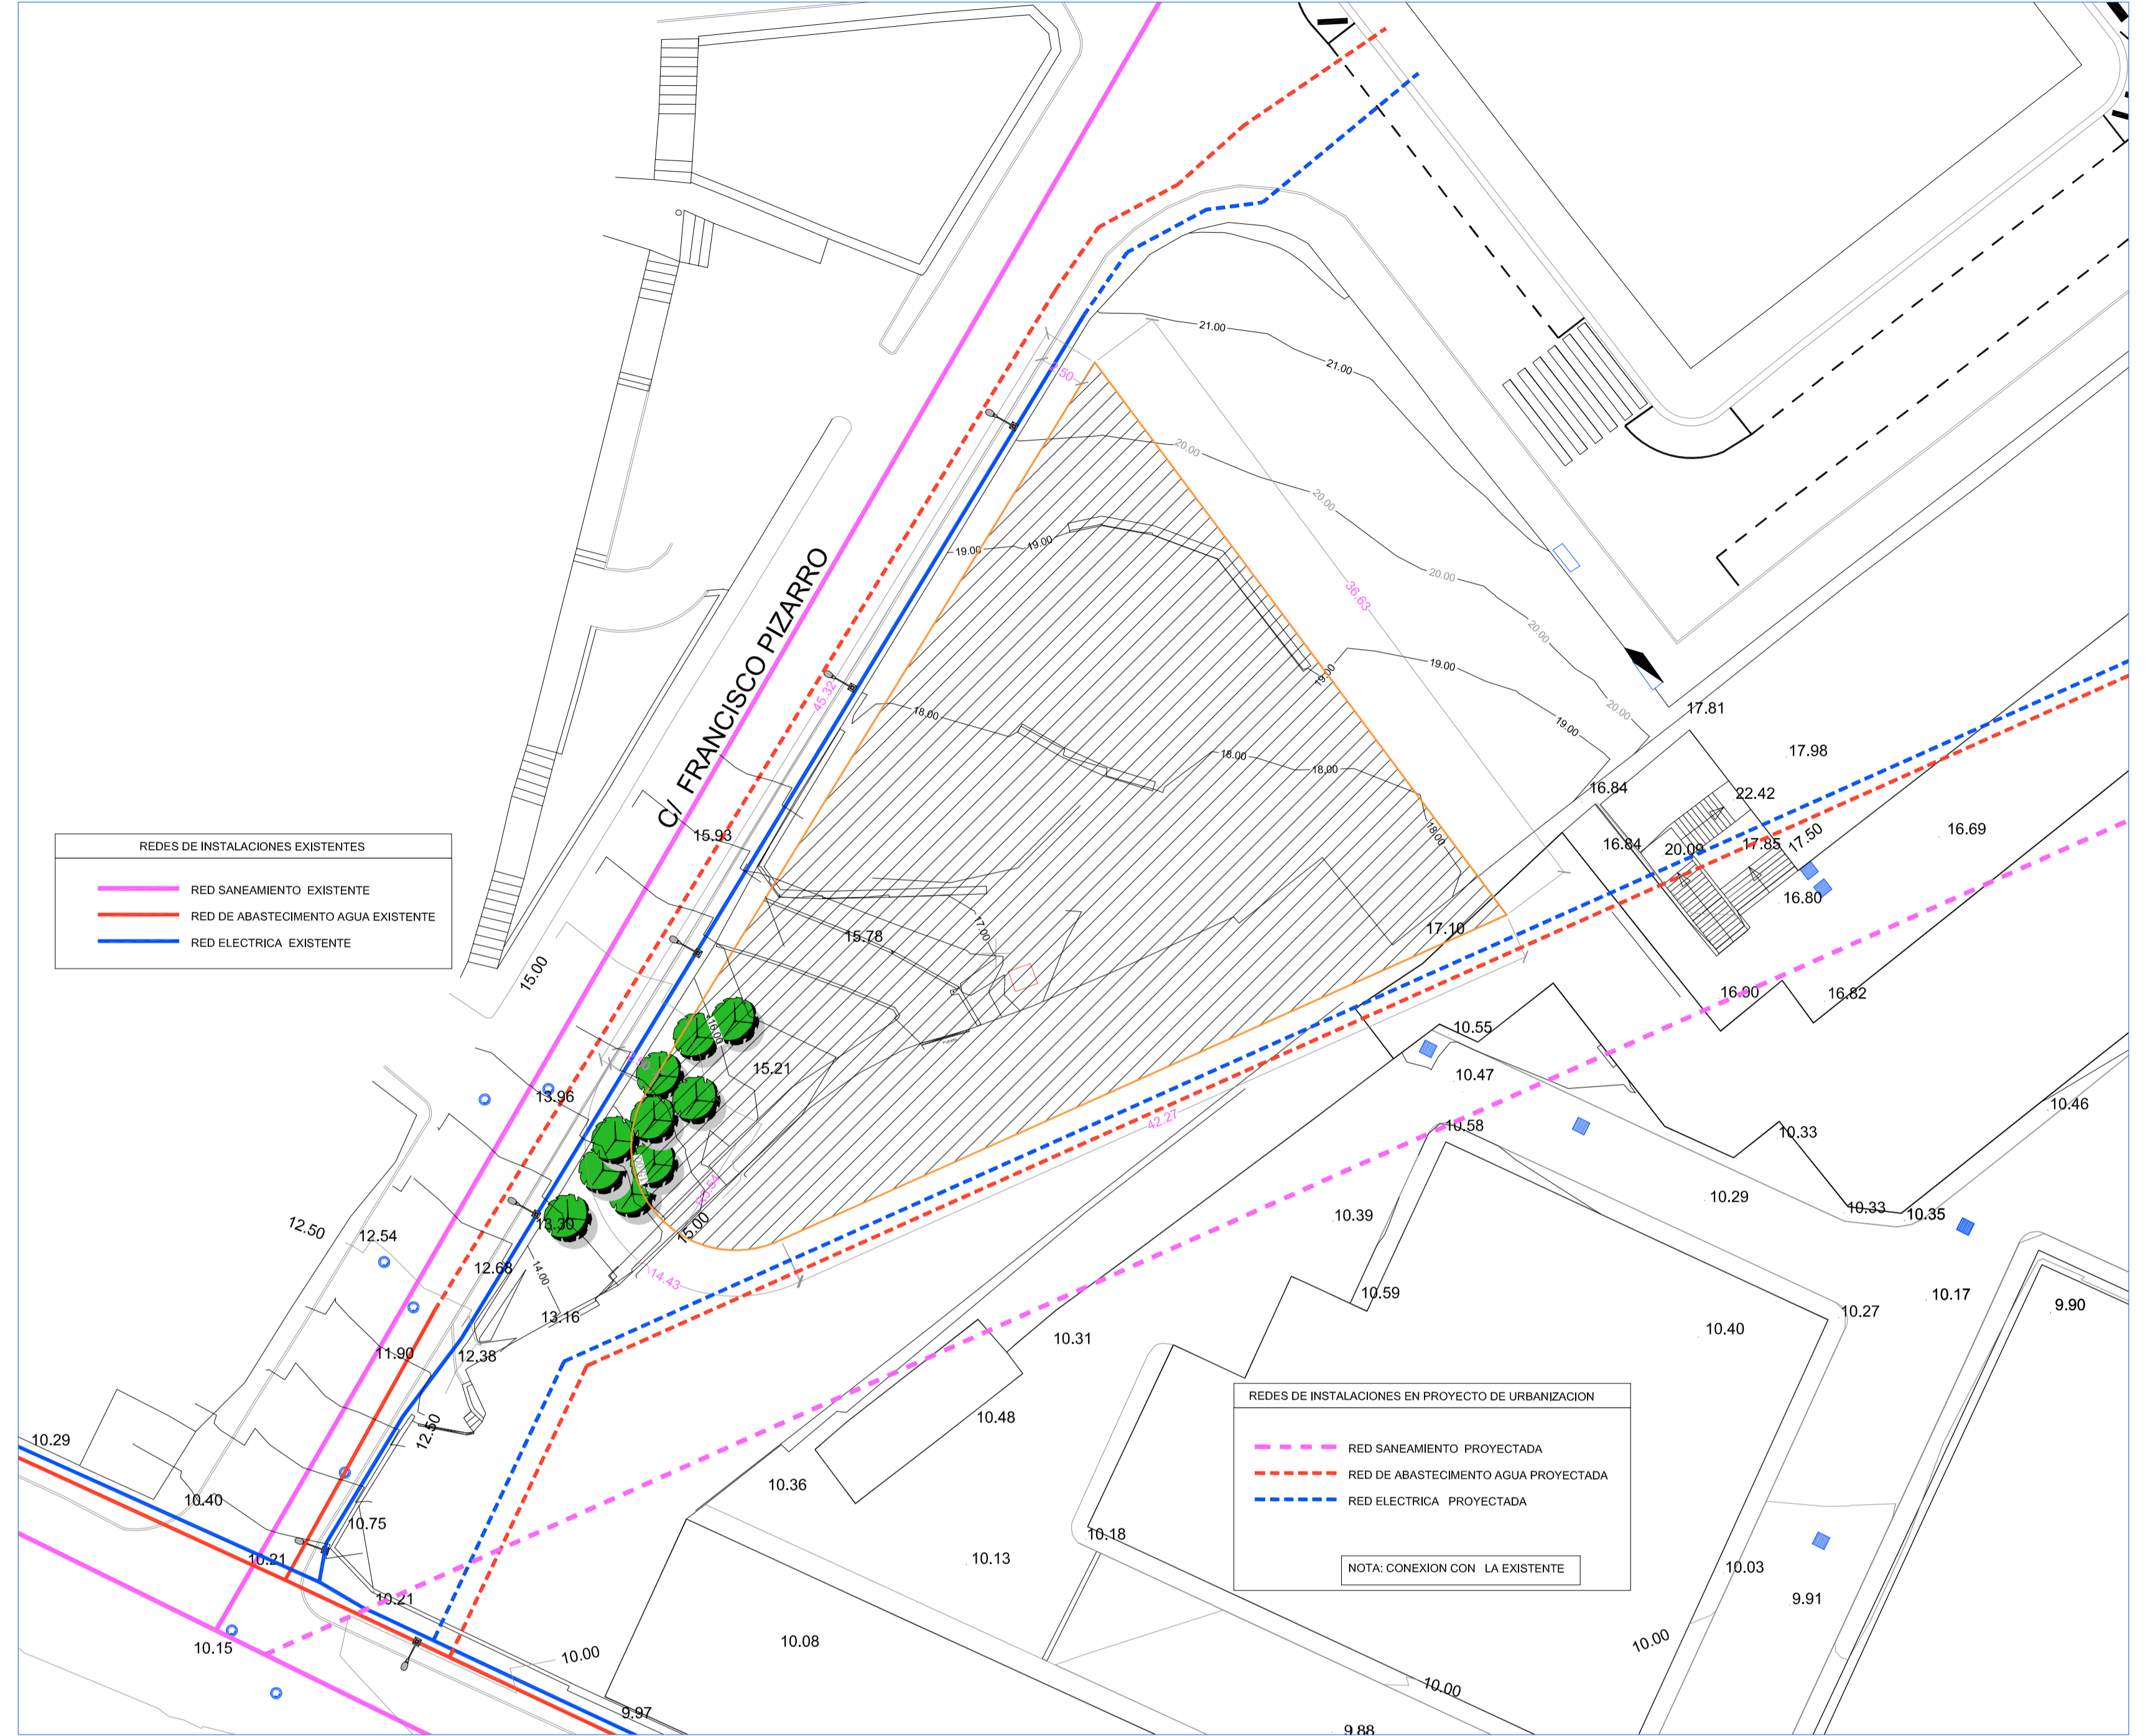

ESTADO ACTUAL Y REDES DE INSTALACIONES URBANAS Escala 1/250

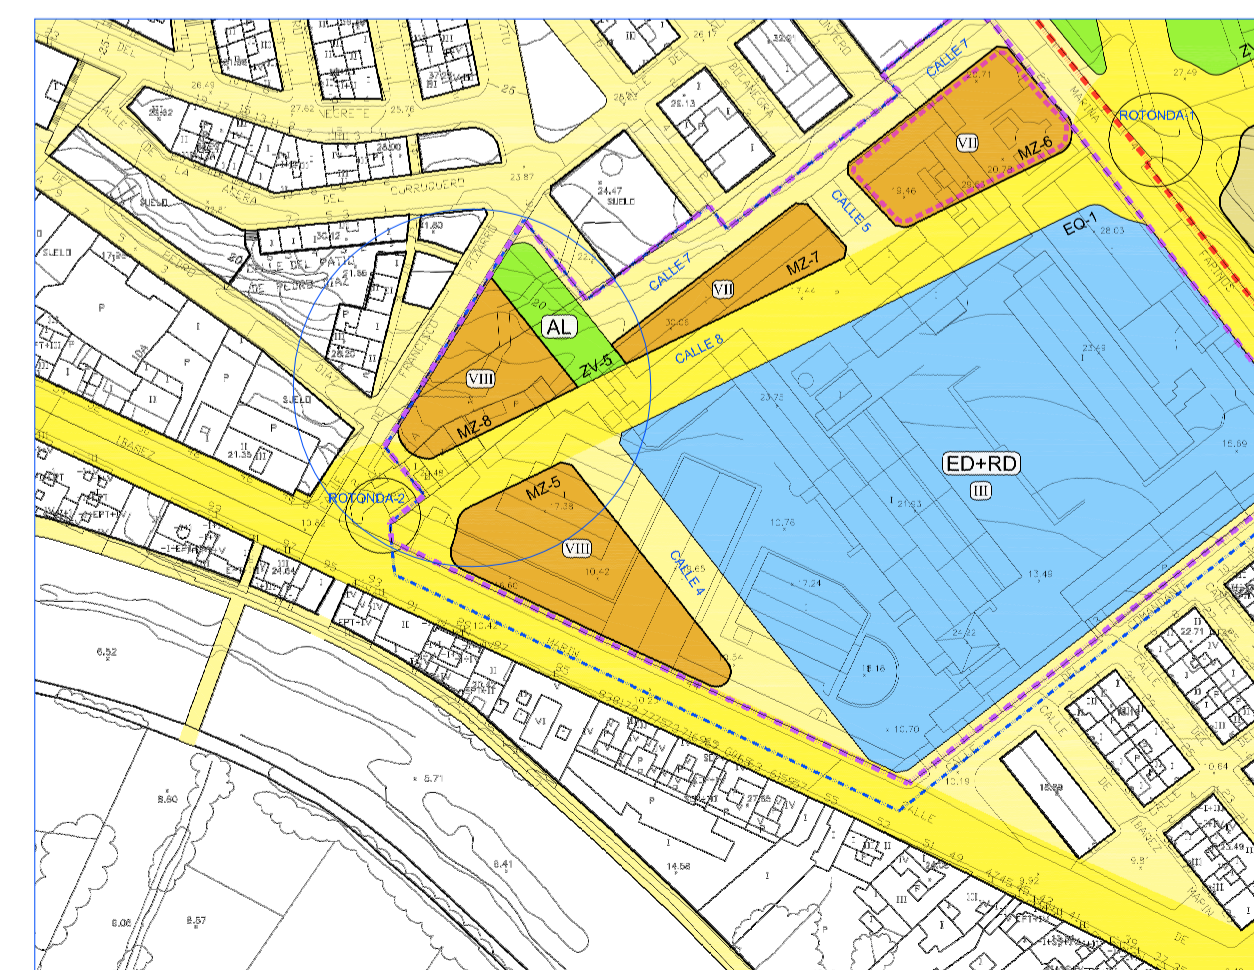

SITUACION EN EL PGOU Escala 1/2000

CIUDAD AUTONOMA DE MELILLA
EMVISMESA
 EMPRESA MUNICIPAL DE LA VIVIENDA Y SUELO DE MELILLA

PROYECTO BASICO DE PARCELA 8 EN URBANIZACION DE LA UE 42. "ACUARTELAMIENTO GABRIEL DE MORALES"

MELILLA

PLANO: ESTADO ACTUAL PARCELA, SITUACION EN EL PGOU. Y EMPLAZAMIENTO EN LA ZONA

| | | | |
|---------------------|------------|--------------|----------|
| ARQUITECTO | ESCALA: | FECHA: | PLANO Nº |
| JUAN JUDEL CARBALLA | VARIAS | OCTUBRE 2020 | 01 |
| | REF: | | |
| | OBSERV.: | | |
| | SUSTITUYE: | | |