





PLANO: PLANTA DE COTAS (NIVEL 1)	ESCALA: 1:100	PLANO Nº
ARQUITECTO	FECHA: OCTUBRE 2020	17
JUAN JUDELL CARBALLA	REF:	
	OBSERV:	
	SUSTITUYE:	

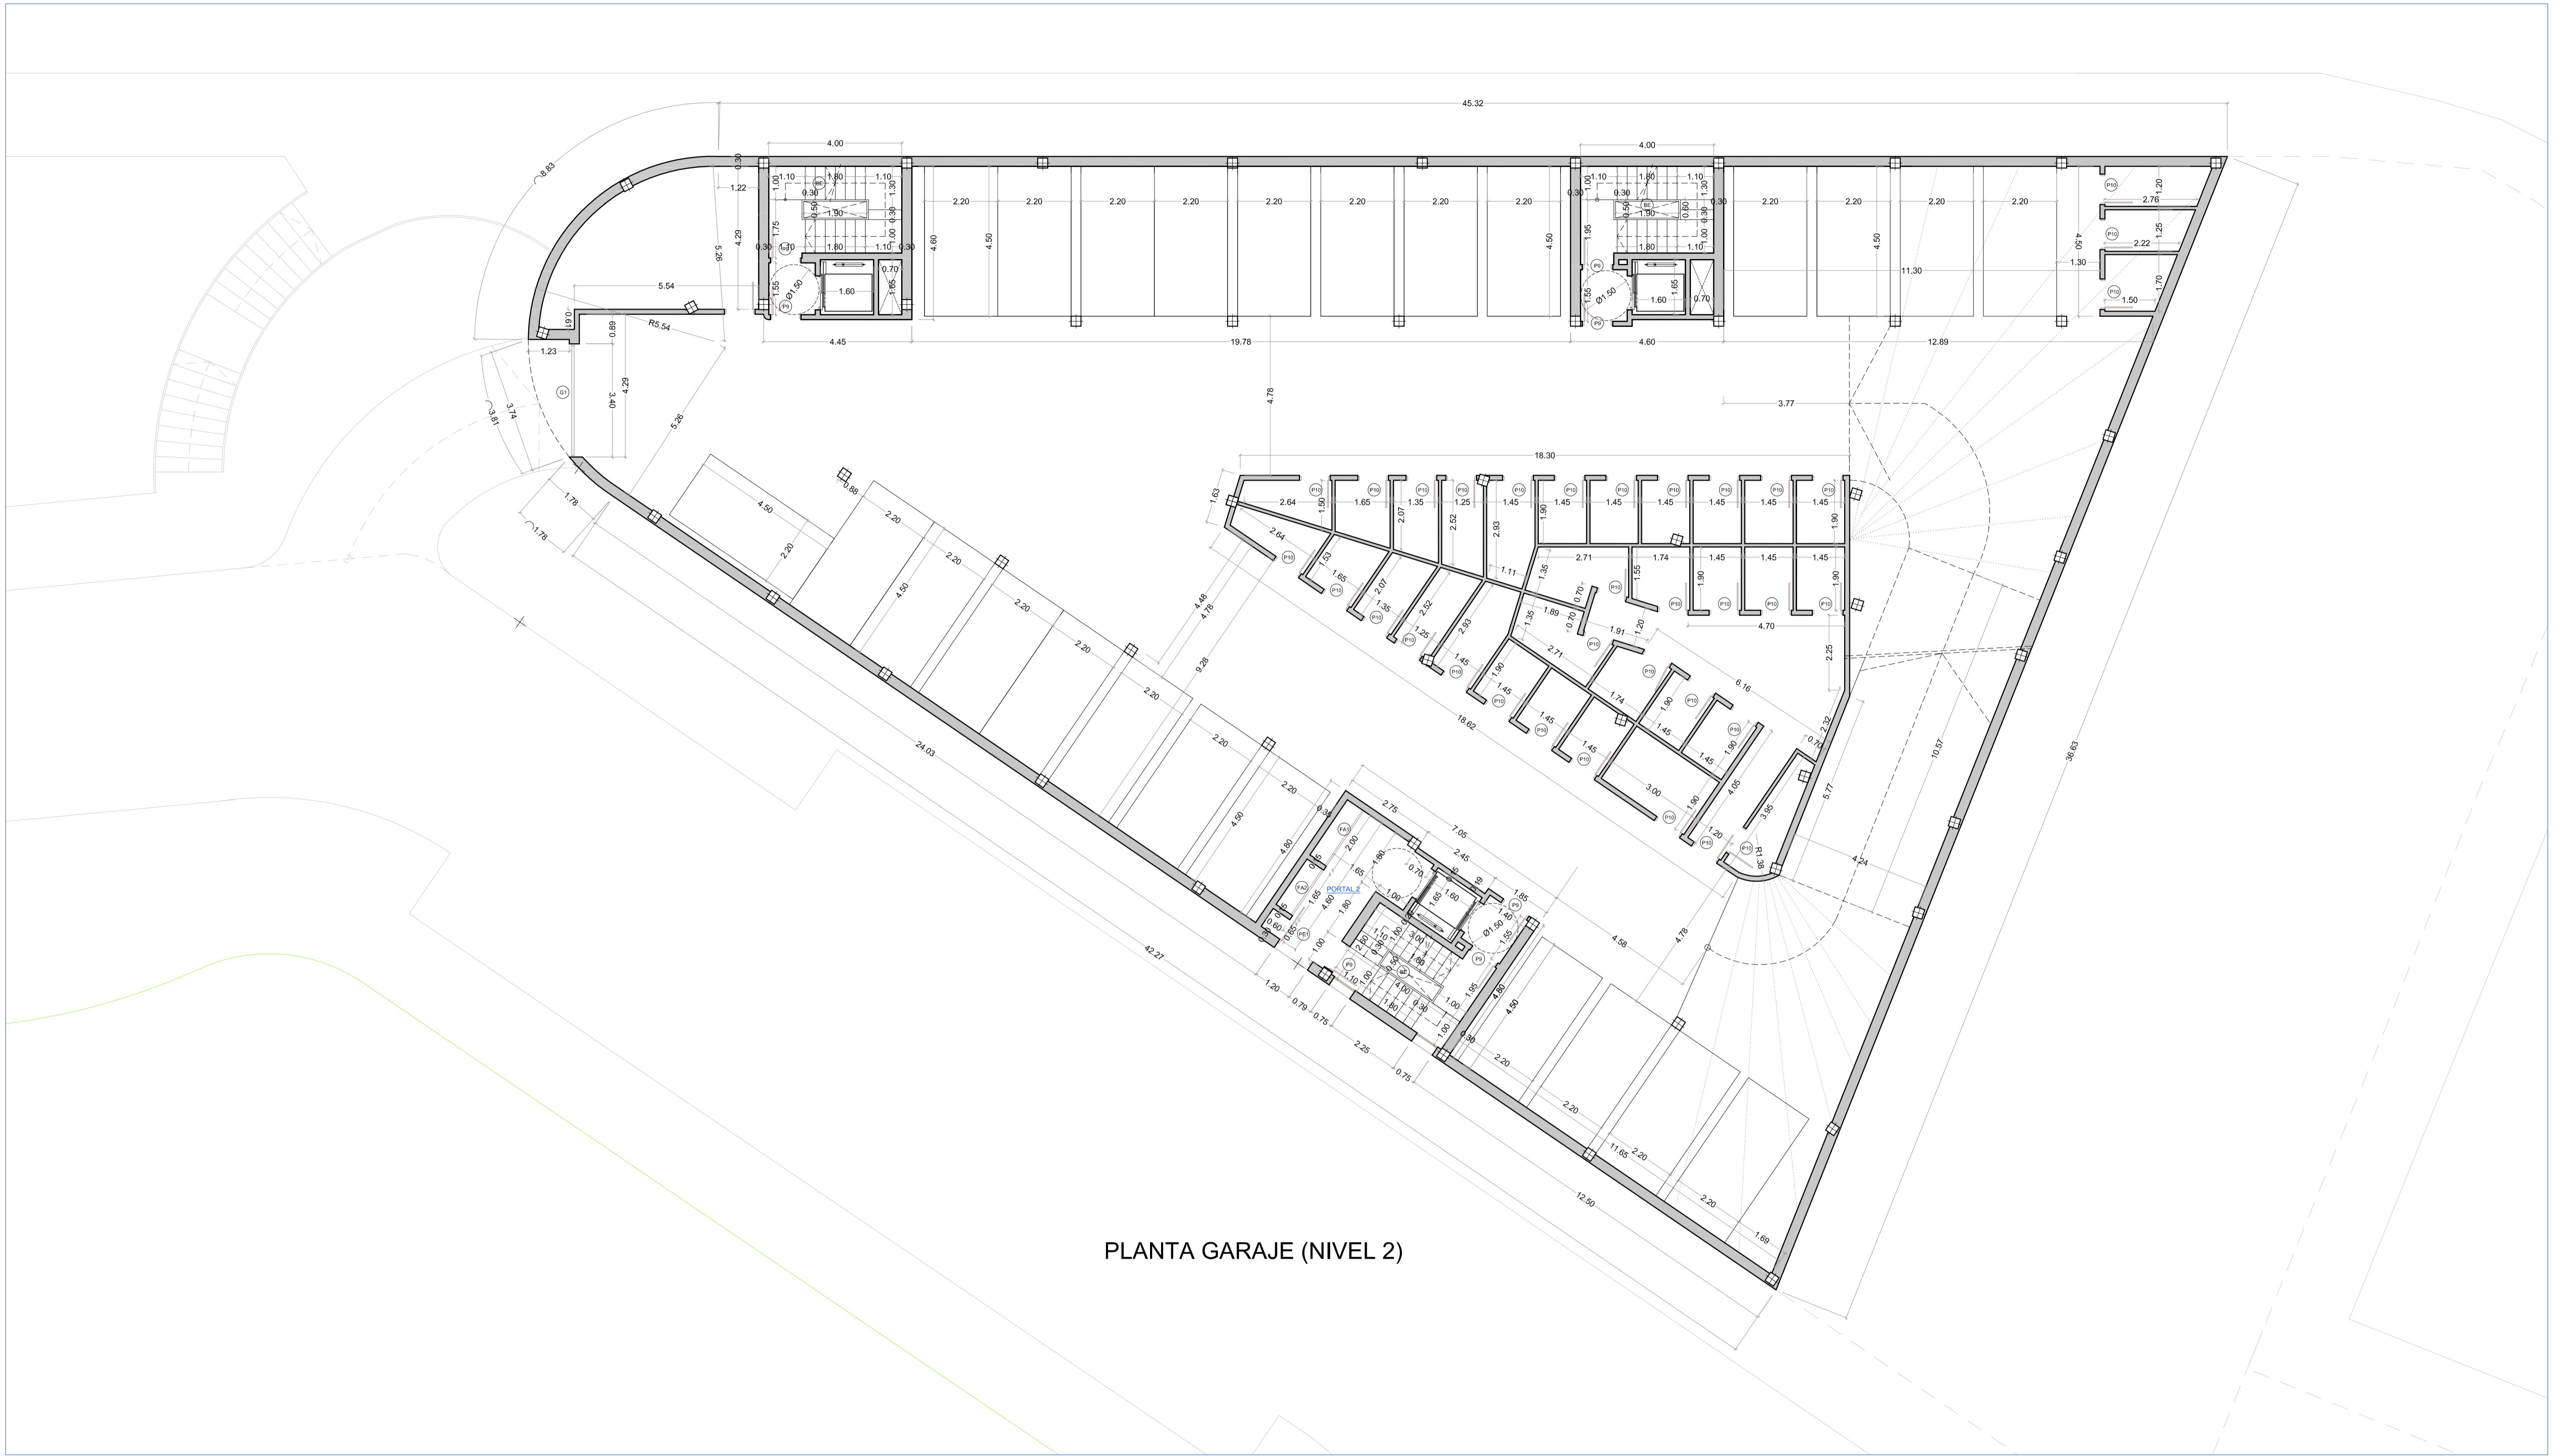

PLANTA GARAJE (NIVEL 2)

PLANO:	PLANTA DE COTAS (NIVEL 2)	ESCALA:	1:100	PLANO Nº	18
ARQUITECTO:	JUAN JUDELL CARBALLA	FECHA:	OCTUBRE 2020		
REF:		OBSERV.:			
SUSTITUYE:					

C/ FRANCISCO PIZARRO

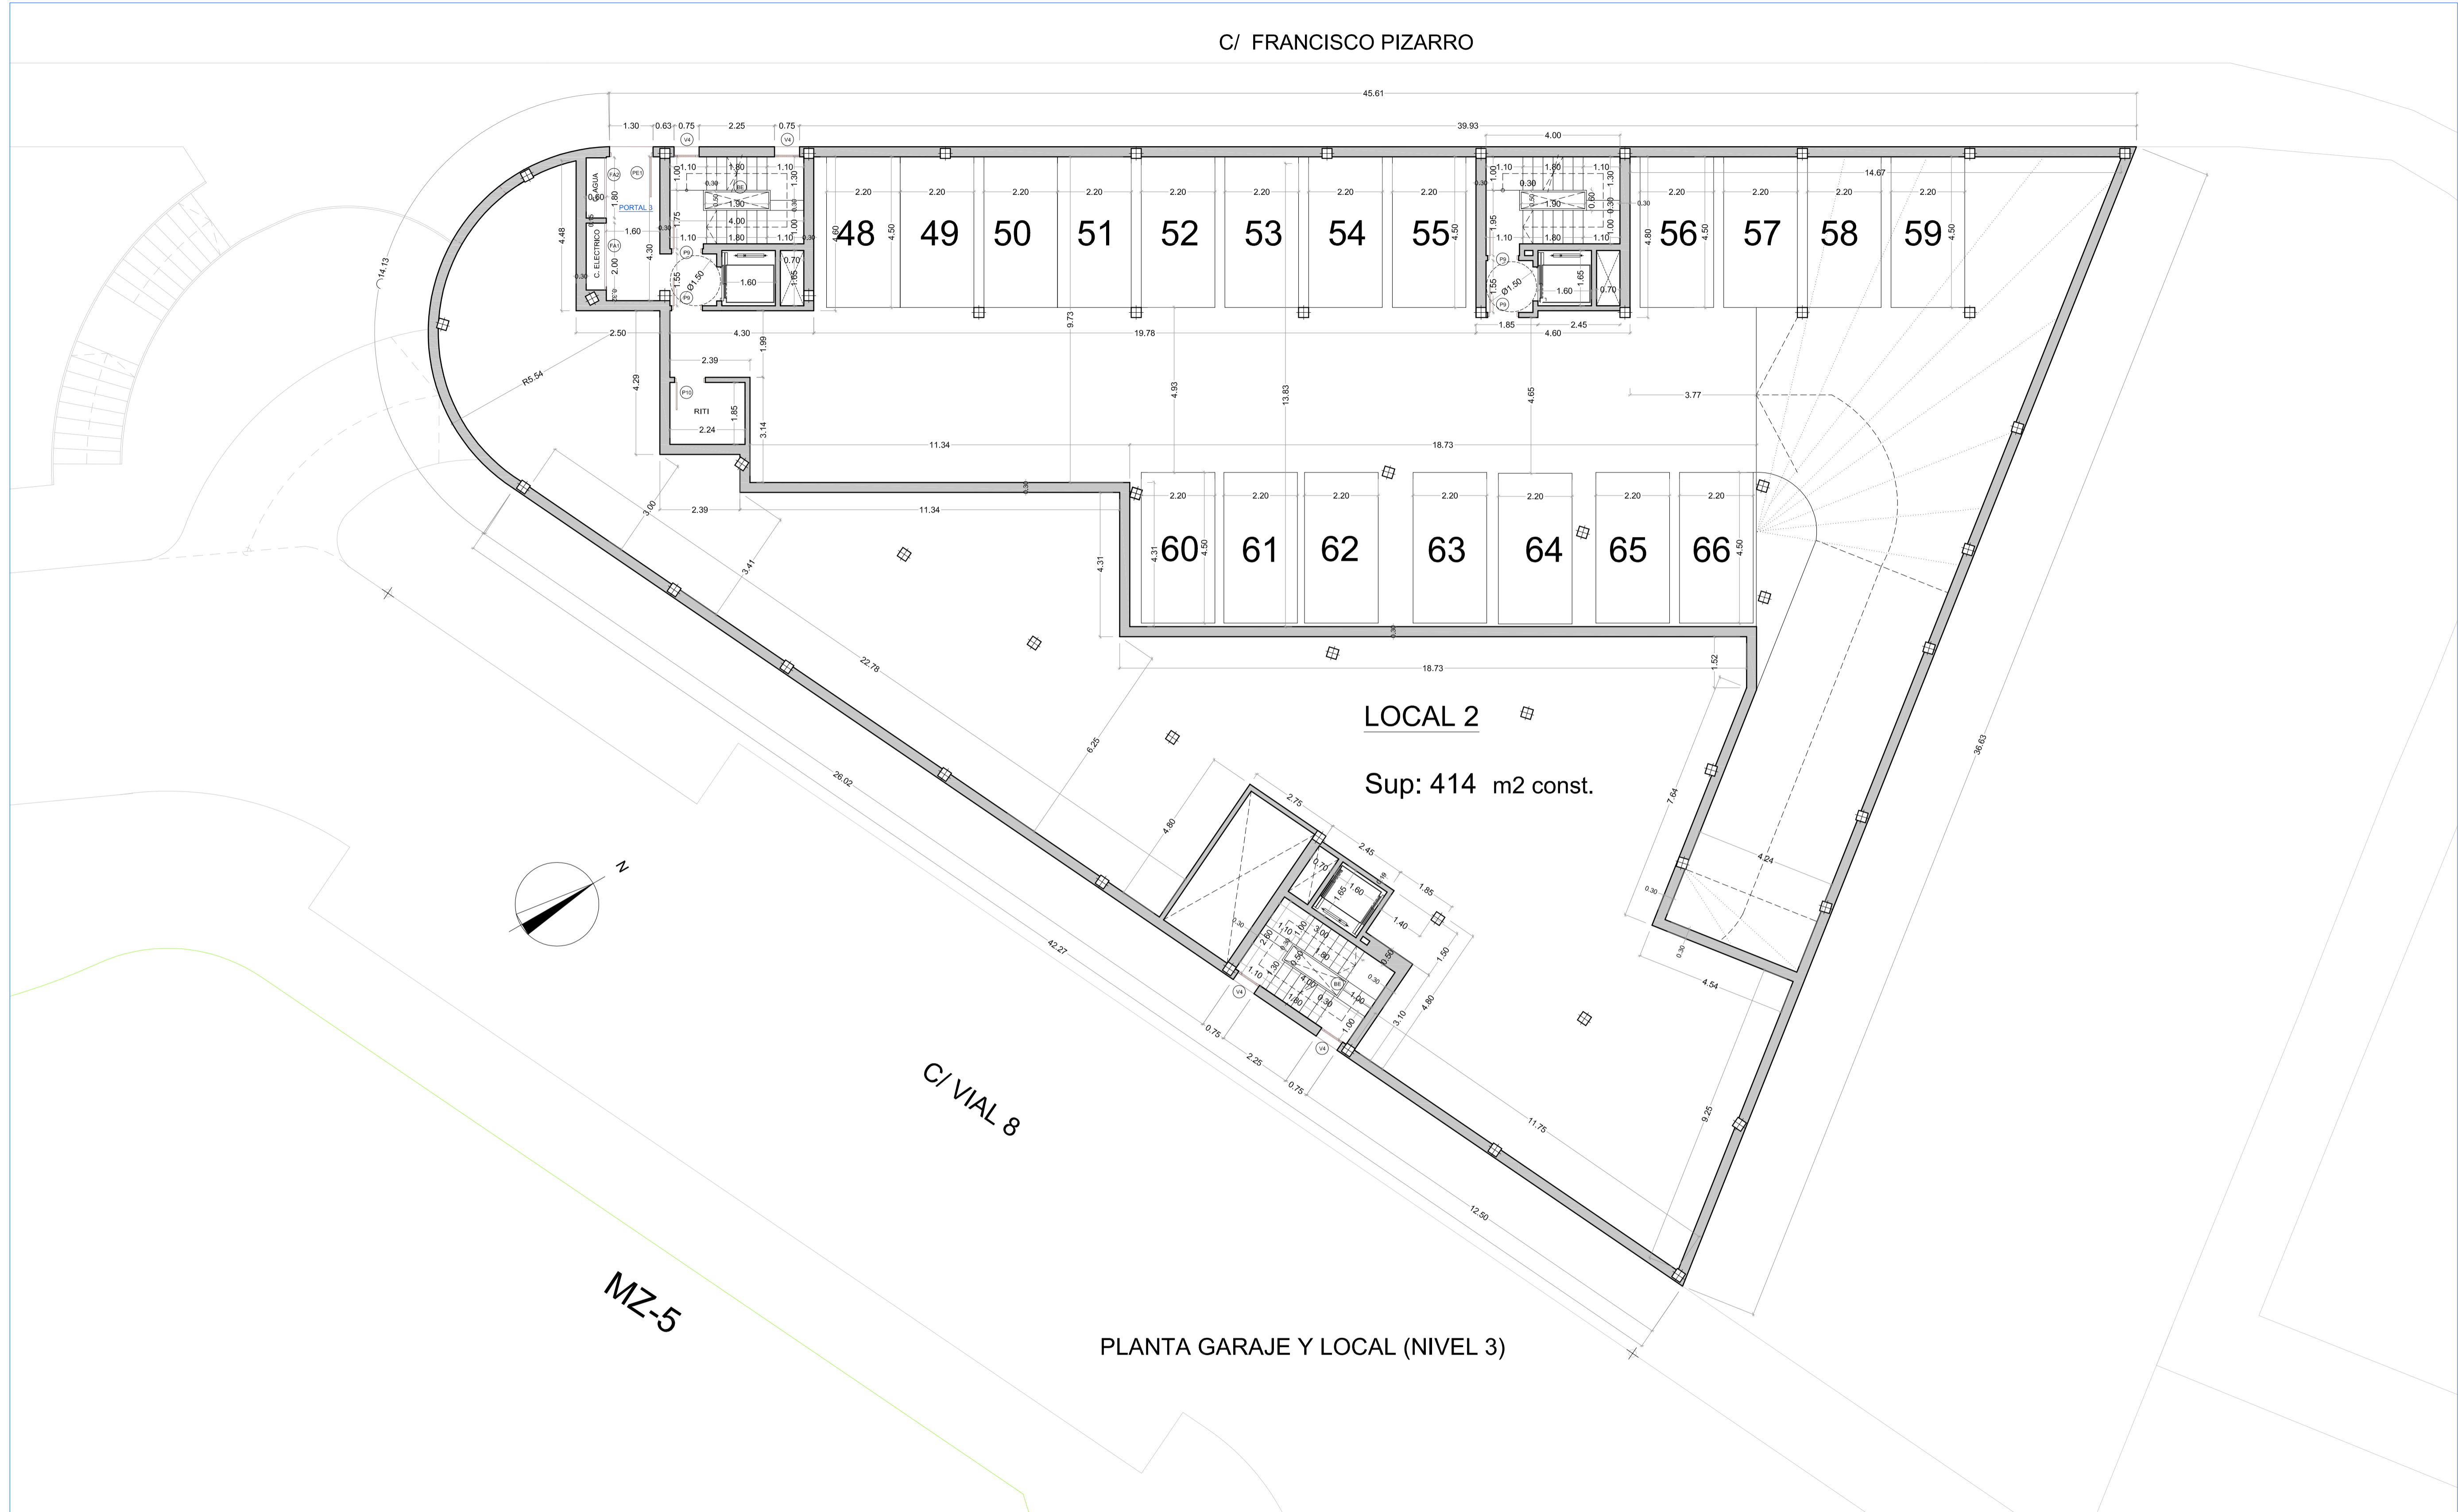

LOCAL 2
 Sup: 414 m2 const.

PLANTA GARAJE Y LOCAL (NIVEL 3)

CIUDAD AUTONOMA DE MELILLA
EMVISMESA
 EMPRESA MUNICIPAL DE LA VIVIENDA Y SUELO DE MELILLA

PROYECTO BASICO DE PARCELA 8 EN URBANIZACIÓN DE LA UE 42. "ACUARTELAMIENTO GABRIEL DE MORALES"

MELILLA

PLANO: PLANTA DE COTAS (NIVEL 3)	ESCALA: 1:100	PLANO Nº
ARQUITECTO	FECHA: OCTUBRE 2020	
JUAN JUDEL CARBALLA	REF:	
	OBSERV:	
	SUSTITUYE:	



PLANTA BAJA (NIVEL 4)

CIUDAD AUTONOMA DE MELILLA
EMVISMESA
 EMPRESA MUNICIPAL DE LA VIVIENDA Y SUELO DE MELILLA

PROYECTO BASICO DE PARCELA 8 EN URBANIZACION DE LA UE 42. "ACUARTELAMIENTO GABRIEL DE MORALES"

MELILLA

PLANO: PLANTA DE COTAS (NIVEL 4)	ESCALA: 1:100	PLANO N°
ARQUITECTO	FECHA: OCTUBRE 2020	20
JUAN JUDELL CARBALLA	REF:	
	OBSERV:	
	SUSTITUYE:	



PLANTA NIVEL 5

CIUDAD AUTONOMA DE MELILLA
EMVISMESA
 EMPRESA MUNICIPAL DE LA VIVIENDA Y SUELO DE MELILLA

PROYECTO BASICO DE PARCELA 8 EN URBANIZACION DE LA UE 42. "ACUARTELAMIENTO GABRIEL DE MORALES"

MELILLA

PLANO: PLANTA DE COTAS NIVEL 5

ARQUITECTO	ESCALA:	1:100	PLANO Nº
JUAN JUDEL CARBALLA	FECHA:	OCTUBRE 2020	21
	REF:		
	OBSERV:		
	SUSTITUYE:		



PLANTA (NIVELES DE 6 a 9)

CIUDAD AUTONOMA DE MELILLA
EMVISMESA
 EMPRESA MUNICIPAL DE LA VIVIENDA Y SUELO DE MELILLA

PROYECTO BASICO DE PARCELA 8 EN URBANIZACIÓN DE LA UE 42. "ACUARTELAMIENTO GABRIEL DE MORALES"

MELILLA

PLANO: PLANTAS DE COTAS (NIVELES 6 a 9)

ARQUITECTO	ESCALA:	1:100	PLANO Nº
JUAN JUDEL CARBALLA	FECHA:	OCTUBRE 2020	22
	REF:		
	QBSERV:		
	SUSTITUYE:		



PLANTA TIPO (NIVEL 10)

PLANO: PLANTA DE COTAS (NIVEL 10)			
ARQUITECTO	ESCALA:	1:100	PLANO Nº
JUAN JUDEL CARBALLA	FECHA:	OCTUBRE 2020	23
	REF:		
	OBSERV:		
	SUSTITUYE:		



PLANTA (NIVEL 11)

PLANO: PLANTA DE COTA (NIVEL 11)			
ARQUITECTO	ESCALA:	1:100	PLANO Nº
	FECHA:	OCTUBRE 2020	
	REF:		
	OBSERV:		
JUAN JUDEL CARBALLA	SUSTITUYE:		

