
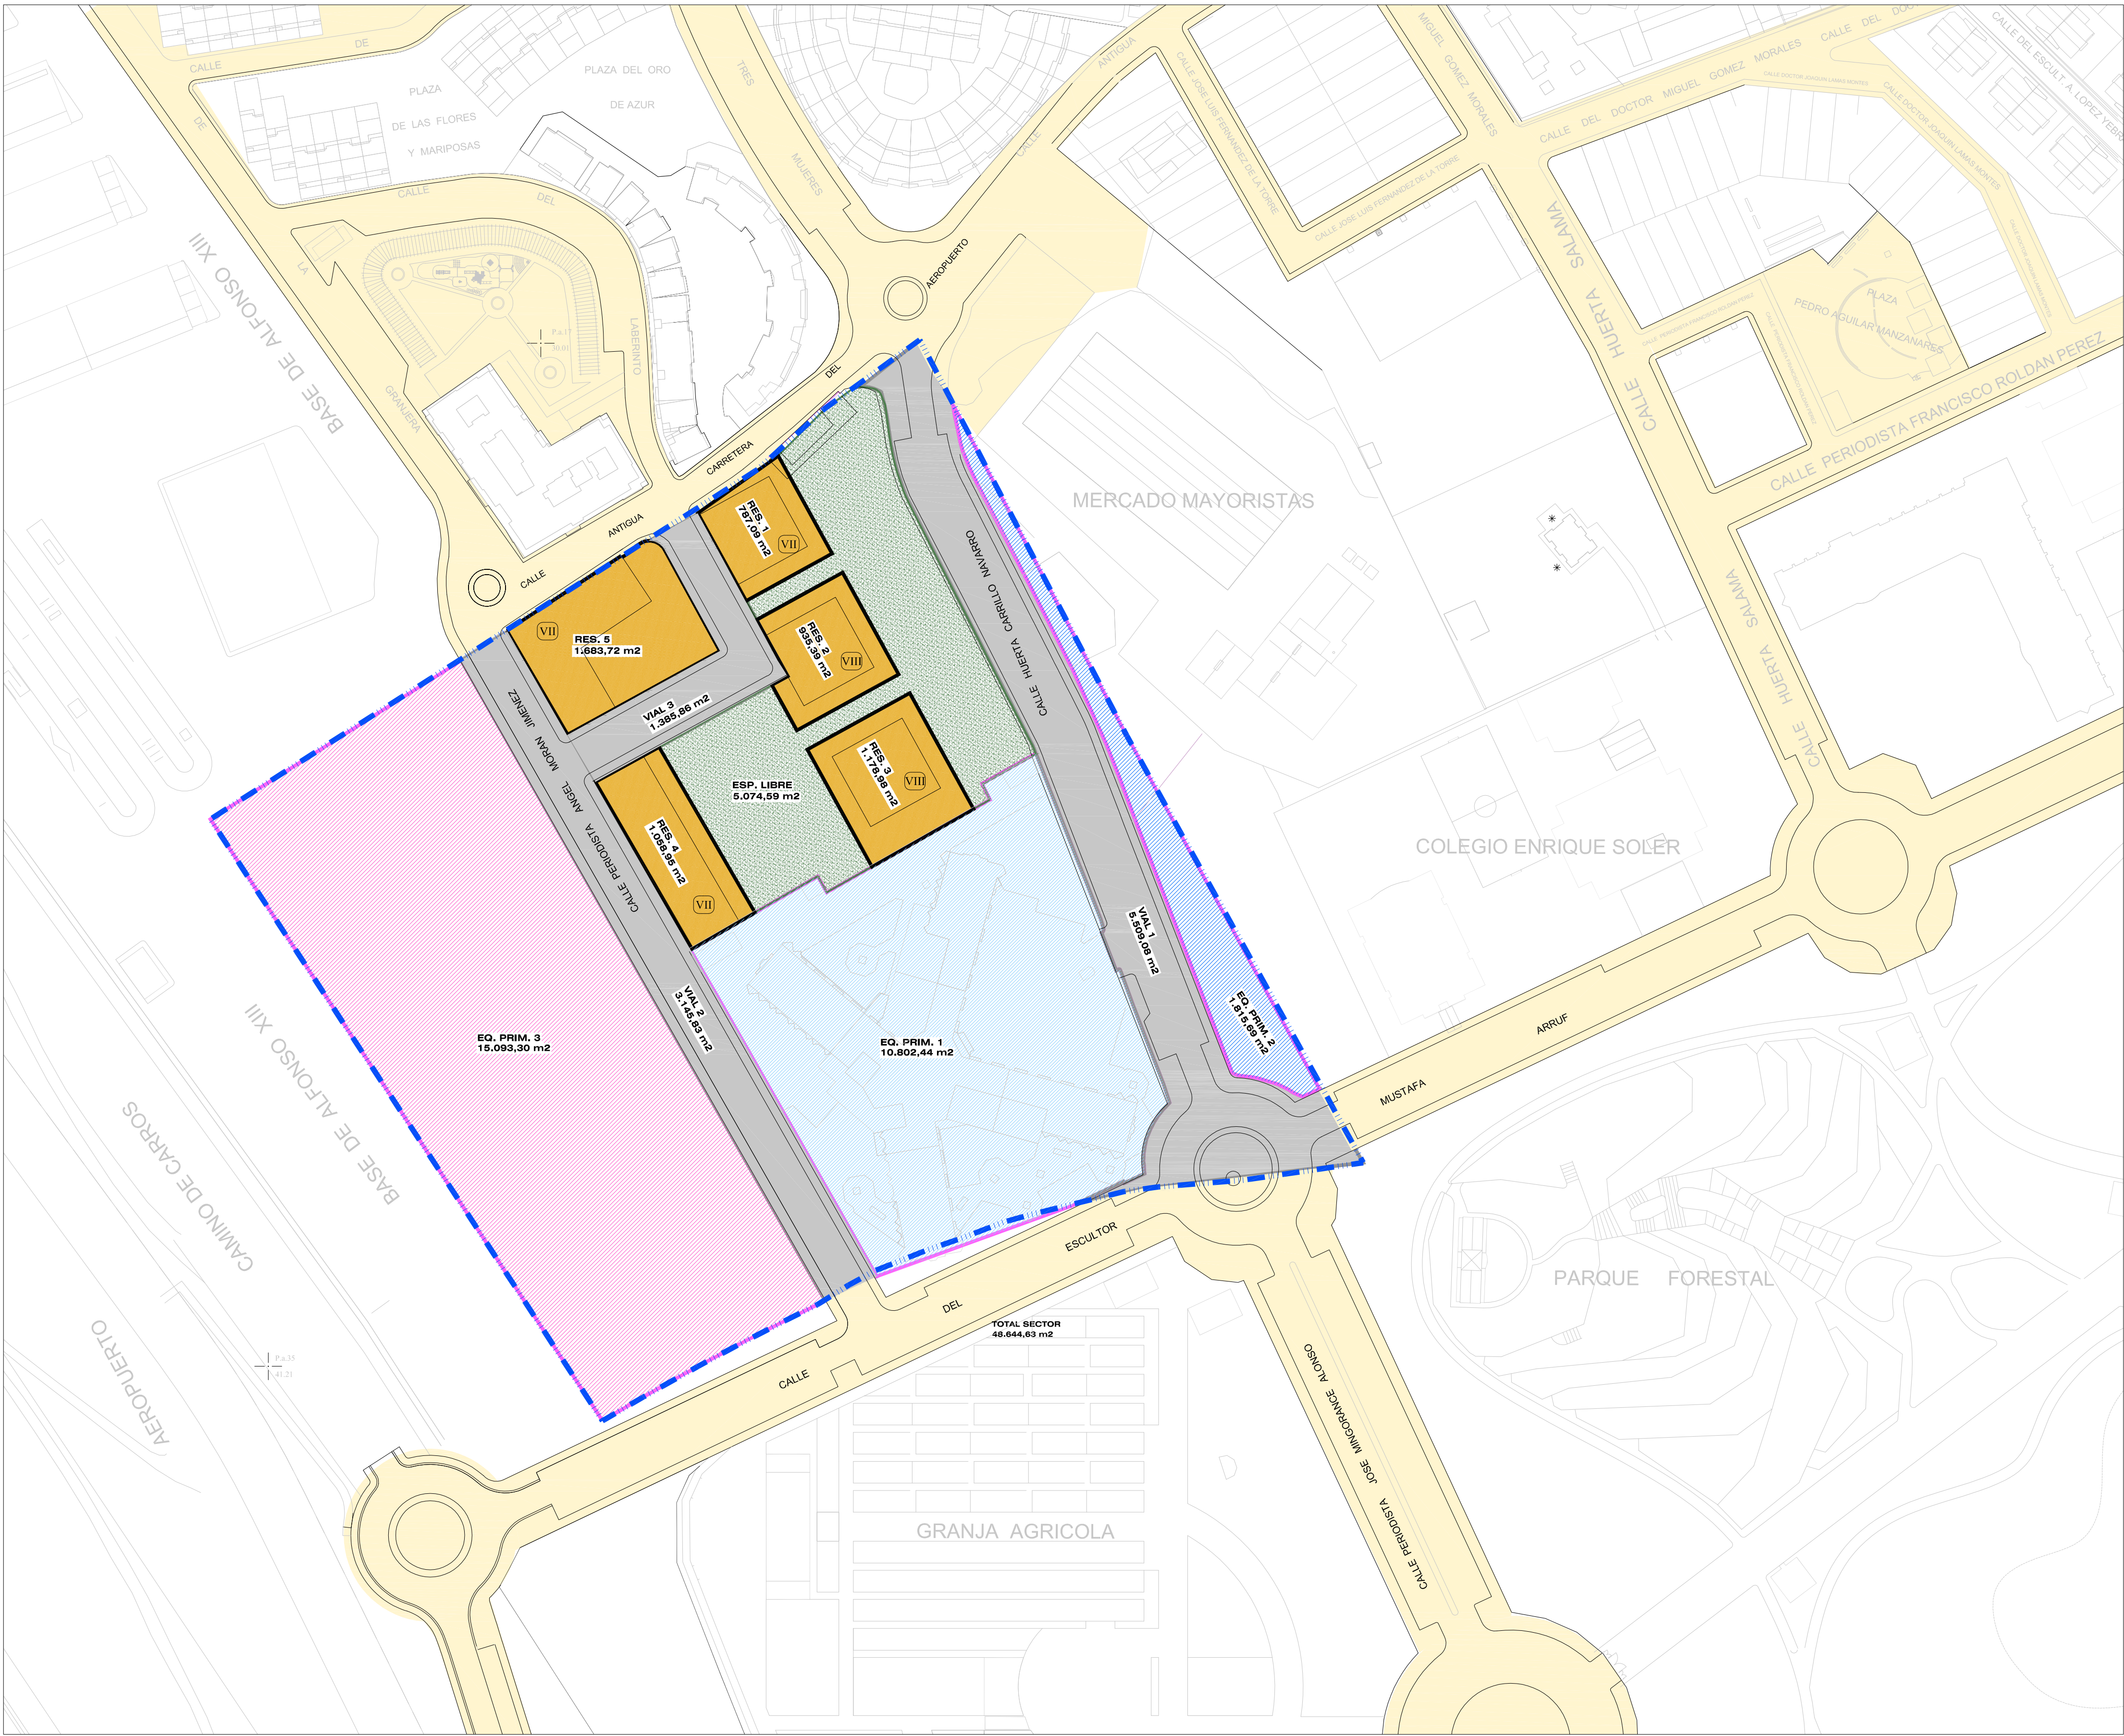
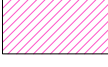
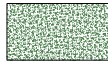


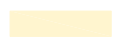

LEYENDA DE CALIFICACION DEL SUELO Y ALINEACIONES		
<u>EQUIPAMIENTO PRIMARIO</u>		
EQ. PRIMARIO 1	1.0802,44 m²	
EQ. PRIMARIO 2	1.815,69 m²	
EQ. PRIMARIO 3	15.093,30 m²	
<u>RESIDENCIAL PLURIFAMILIAR</u>		
RES 1	78 7,09 m²	
RES 2	935,039 m²	
RES 3	1.178.98 m²	
RES 4	1058,95 m²	
RES 5	1.693,72 m²	
VIII N° DE PLANTAS MÁXIMO		
<u>ESPACIOS LIBRES PUBLICOS</u>		
PARCELA 6 ZONA VERDE	5.074,59 m²	
<u>RED VIARIA</u>		
 SISTEMA LOCAL		

----- ÁMBITO DE ACTUACIÓN URBANÍSTICA S-13